



Voorgevel
1 : 200




Linker zijgevel
1 : 200




Rechter zijgevel
1 : 200




Achtergevel
1 : 200

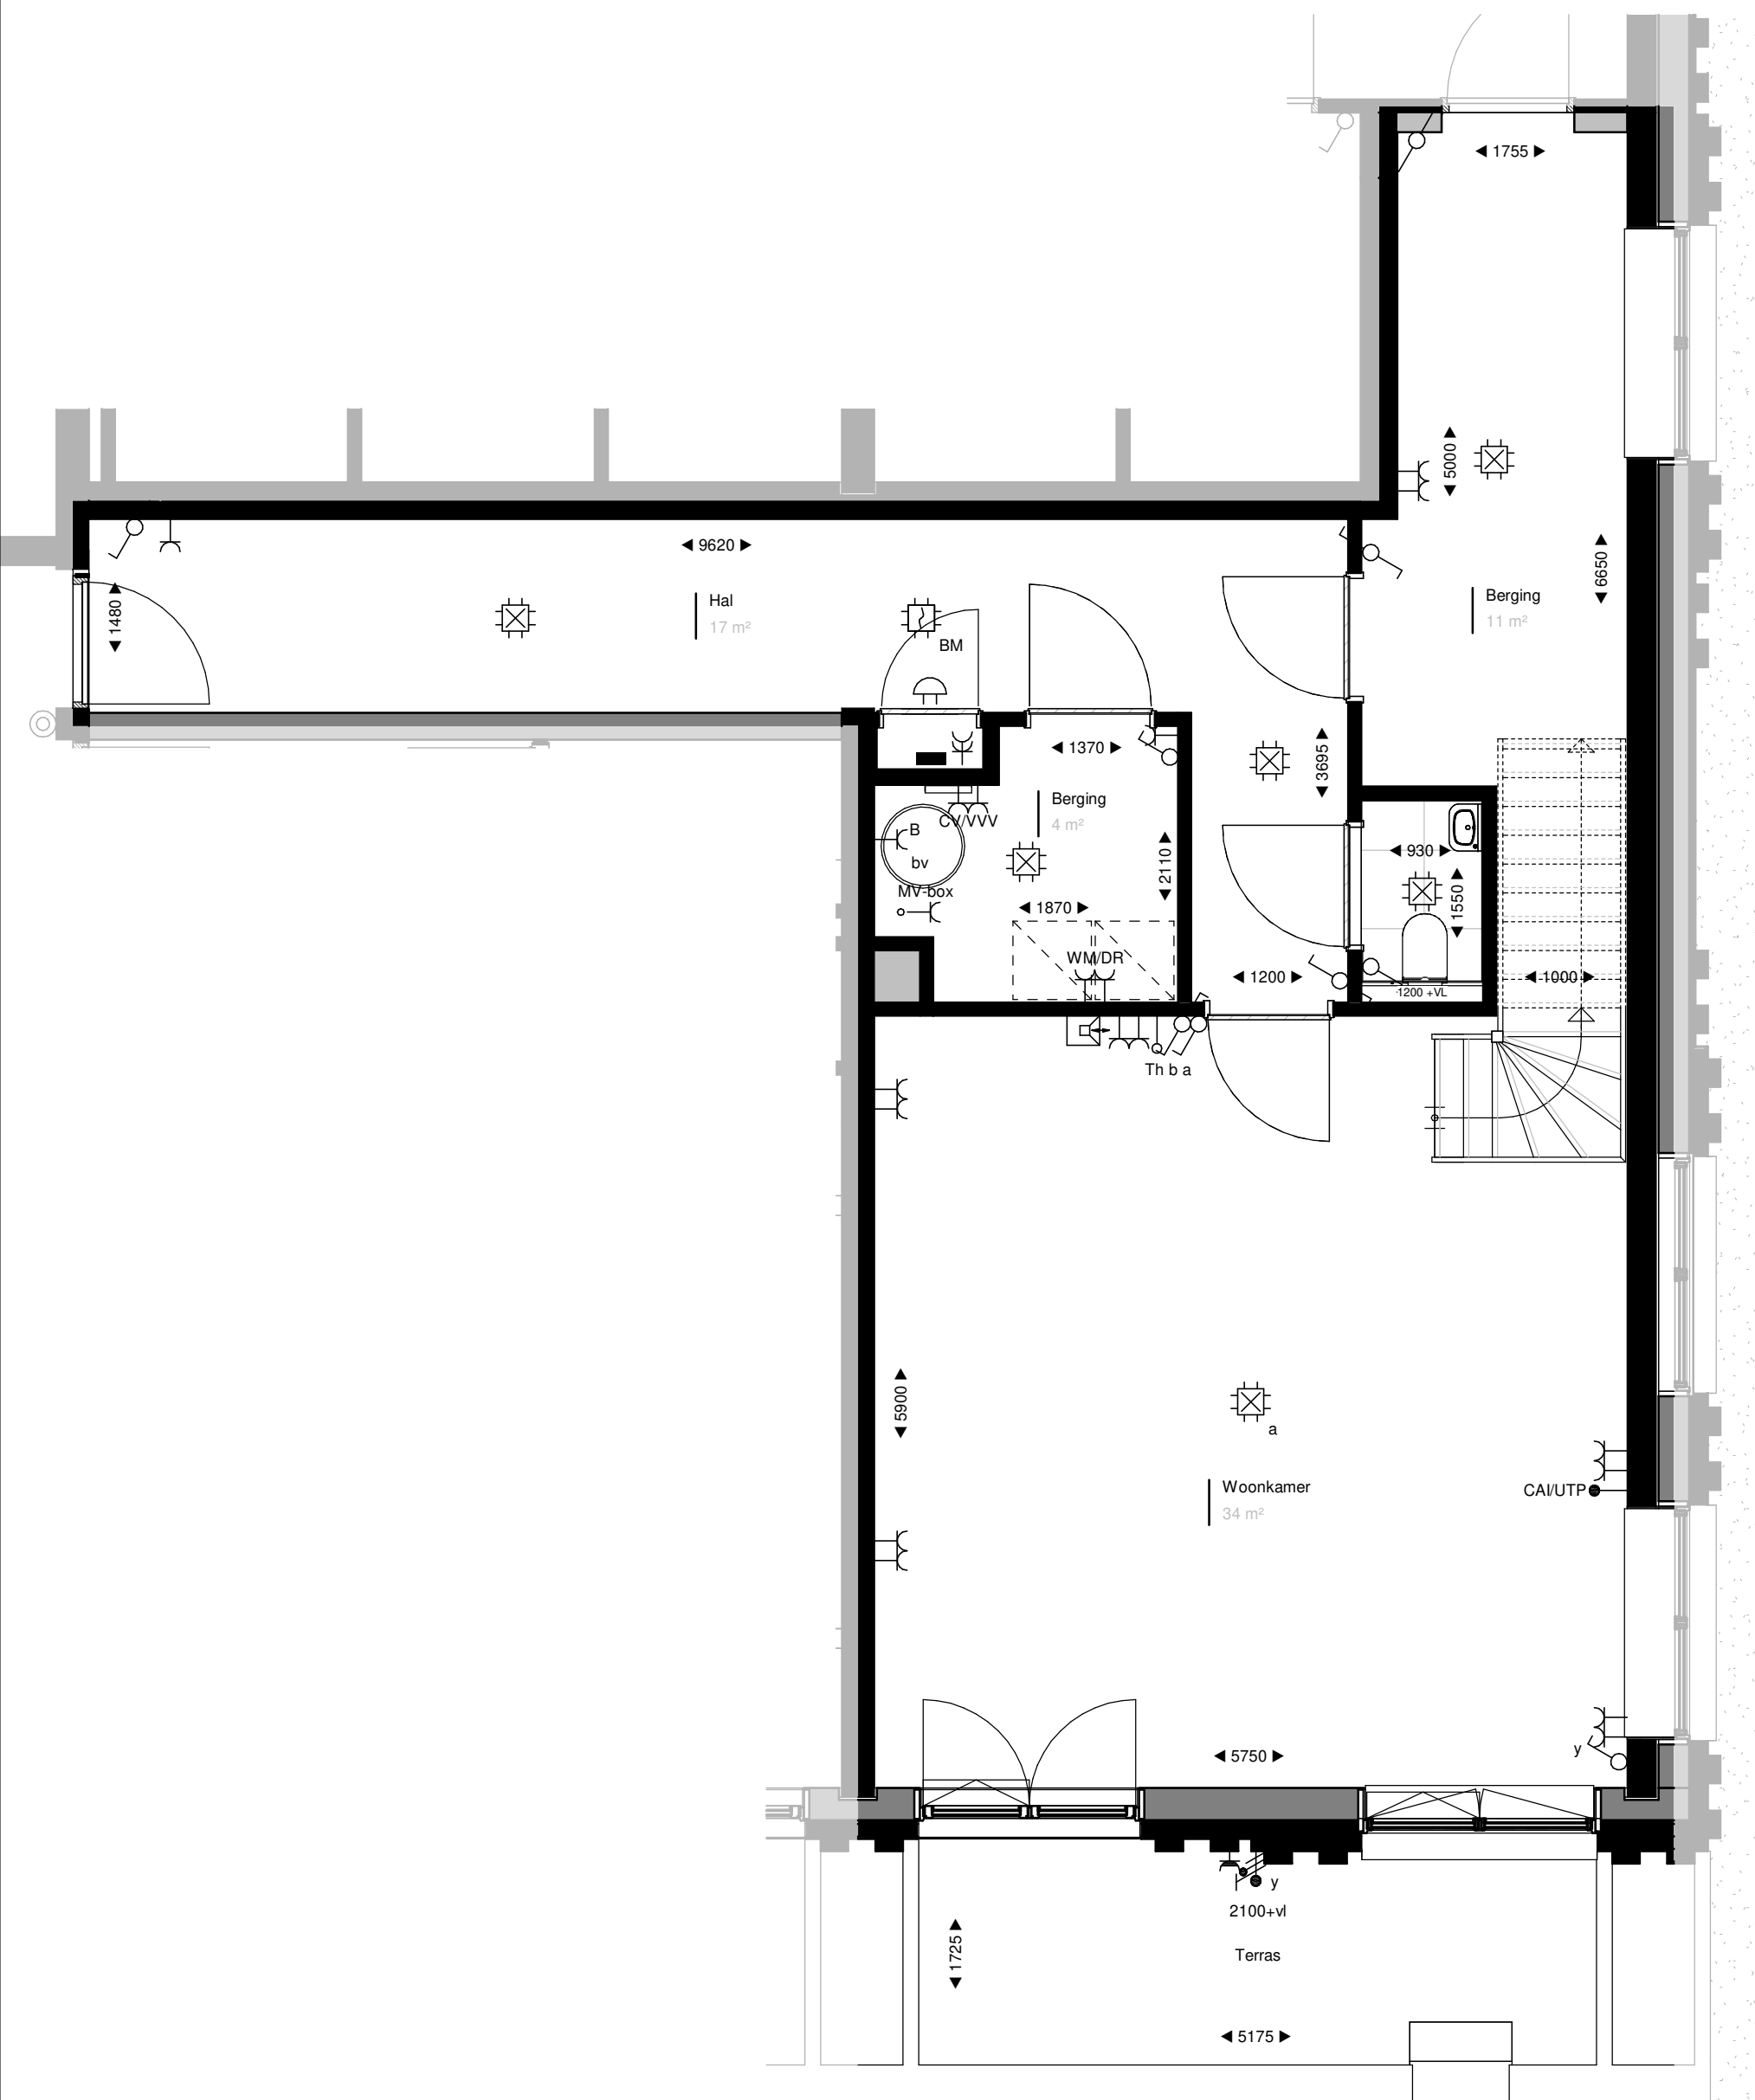

Begane grond
1 : 50

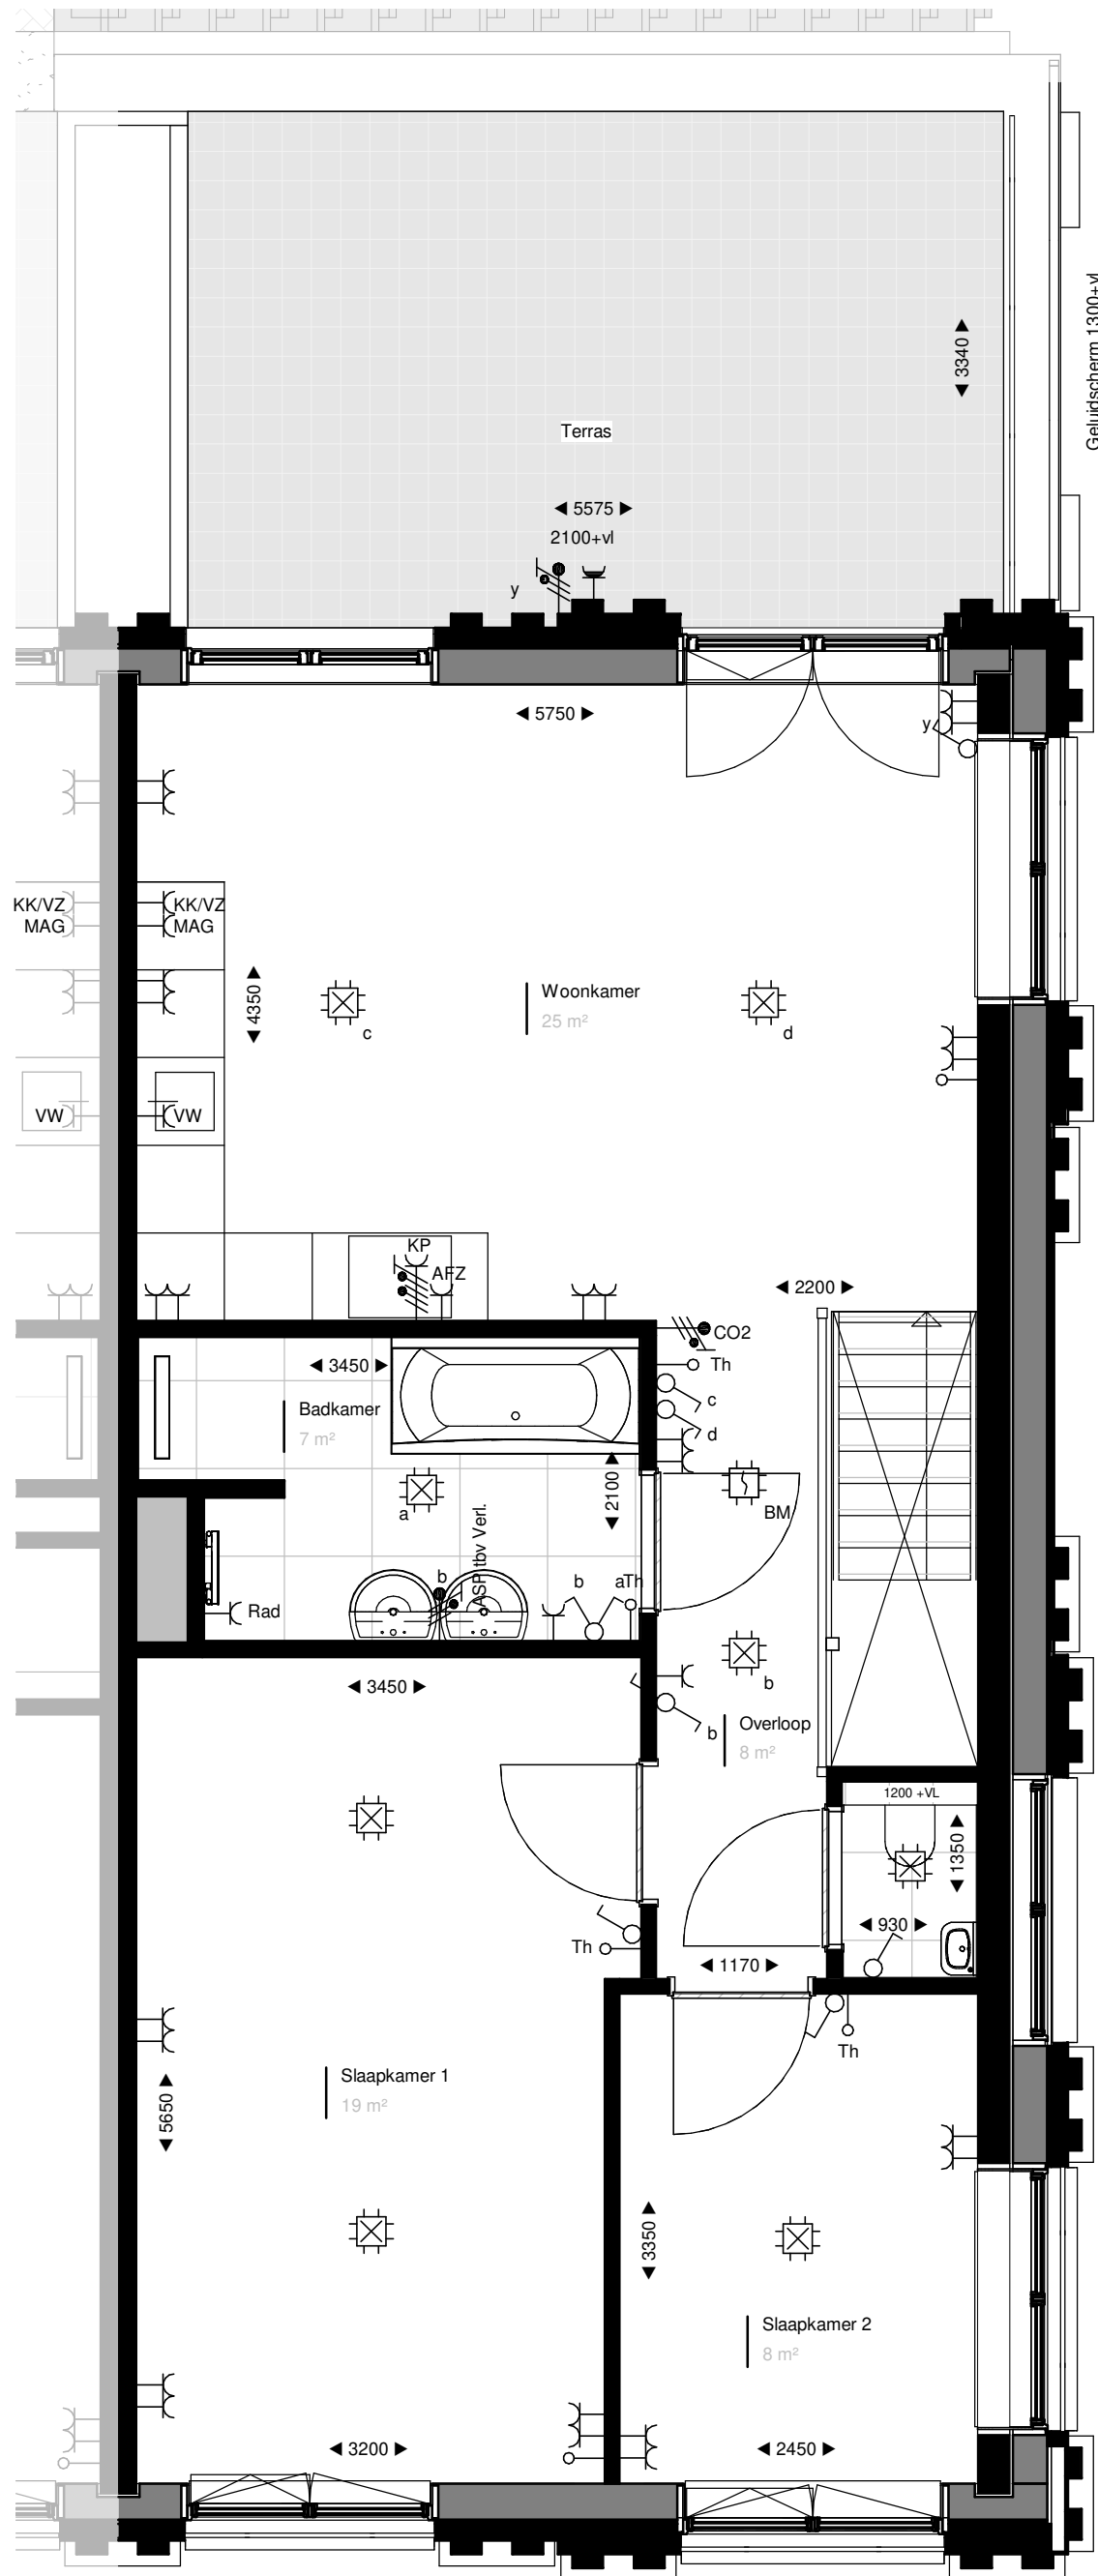

Verdieping 1
1 : 50

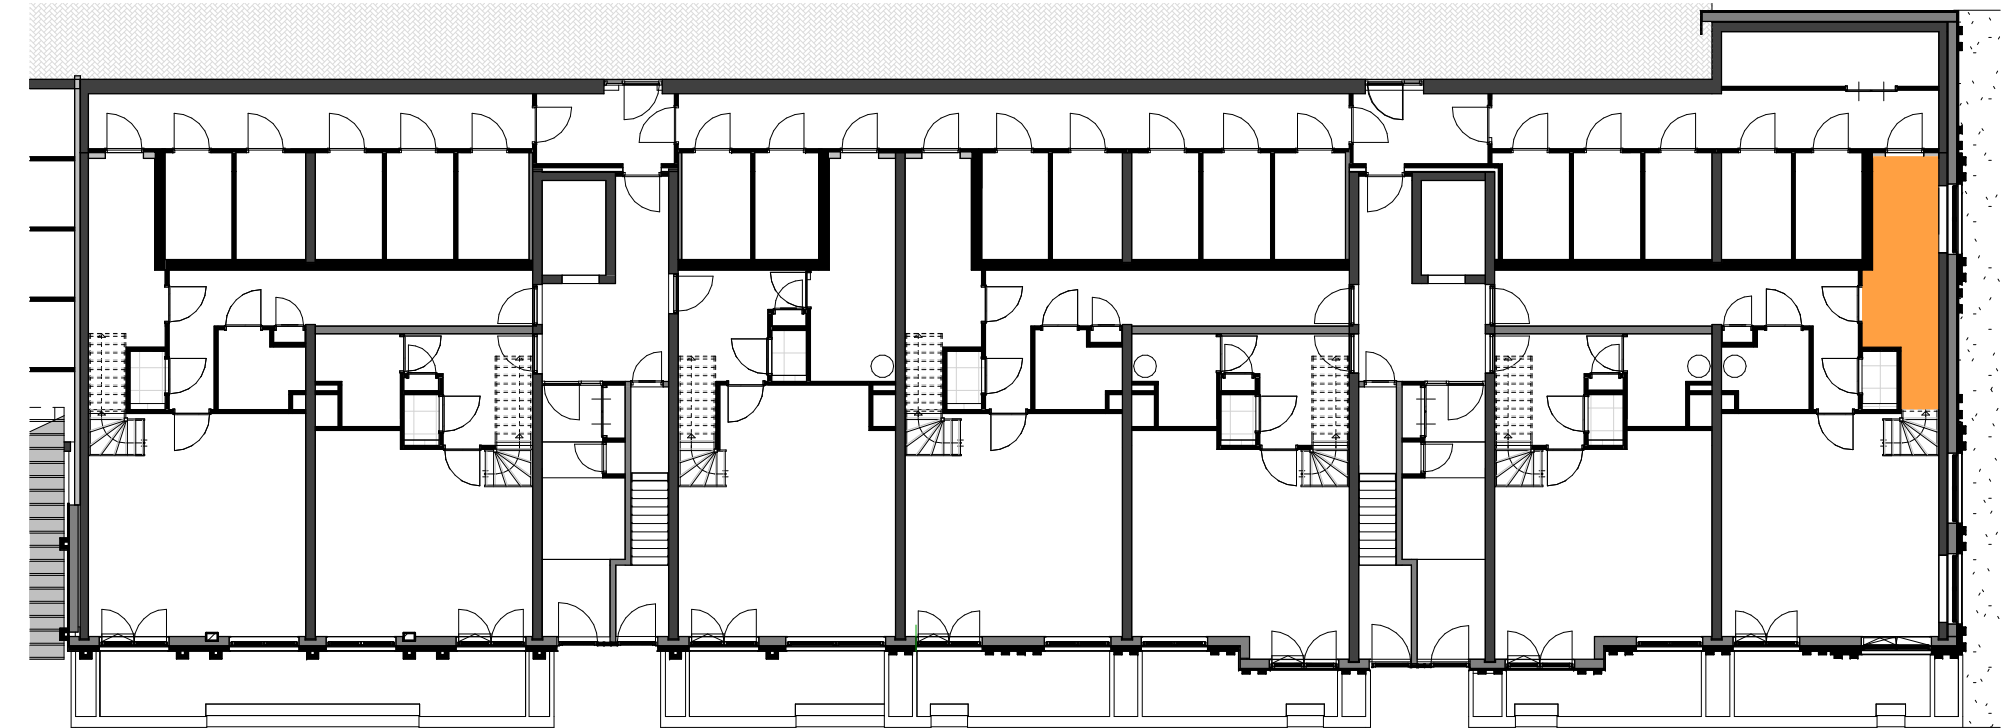

Berging aanduiding
1 : 200



Doorsnede
1 : 200

RENNVOOI:

- leidingsschacht intern
- hemelwaterafvoer
- optische rookmelder
- bedrukker
- plafondlichtpunt
- wandlichtpunt
- aansluitpunt
buitenverlichting /
badkamer
- enkelvoudige schakelaar
- wisselschakelaar
- thermostaat
- bedrade leiding UTP
/ CAI
- onbedrade buisleiding
- opbouw
- intercom
- aansluitpunt
luchtwaaitest-/CO₂ meter

- enkelvoudige contactdoos met randarde
- wandcontactdoos tbv koekst/vriezer
- wandcontactdoos tbv magnetron / oven
- wandcontactdoos tbv kookafzuiging
- wandcontactdoos tbv radiator
- wandcontactdoos tbv vaatwasser
- dubbelvoudige contactdoos met randarde
- hoogte hart contactdoos t.o.v. afgewerkte vloer
- aansluitpunt kookplaat
- opstelplaats radiator
- verdelers vloerverwarming
- opstelruimte boiler
- opstelruimte wasmachine / wasdroger



Fase
DO

Tekening
**Verkoopoptekening
Bouwnummer: K.07**

Opdrachtgever
**BanBouw B.V.
Nuenen**

Datum
23-09-2021
Wijziging

Project
Oranjekade Blok K

Formaat
A1

Schaal
1:50/1:200

Tekeningnummer
VK.K.07

Projectnummer
1621