



Voorgevel
1 : 200




Linker zijgevel
1 : 200




Rechter zijgevel
1 : 200




Achtergevel
1 : 200

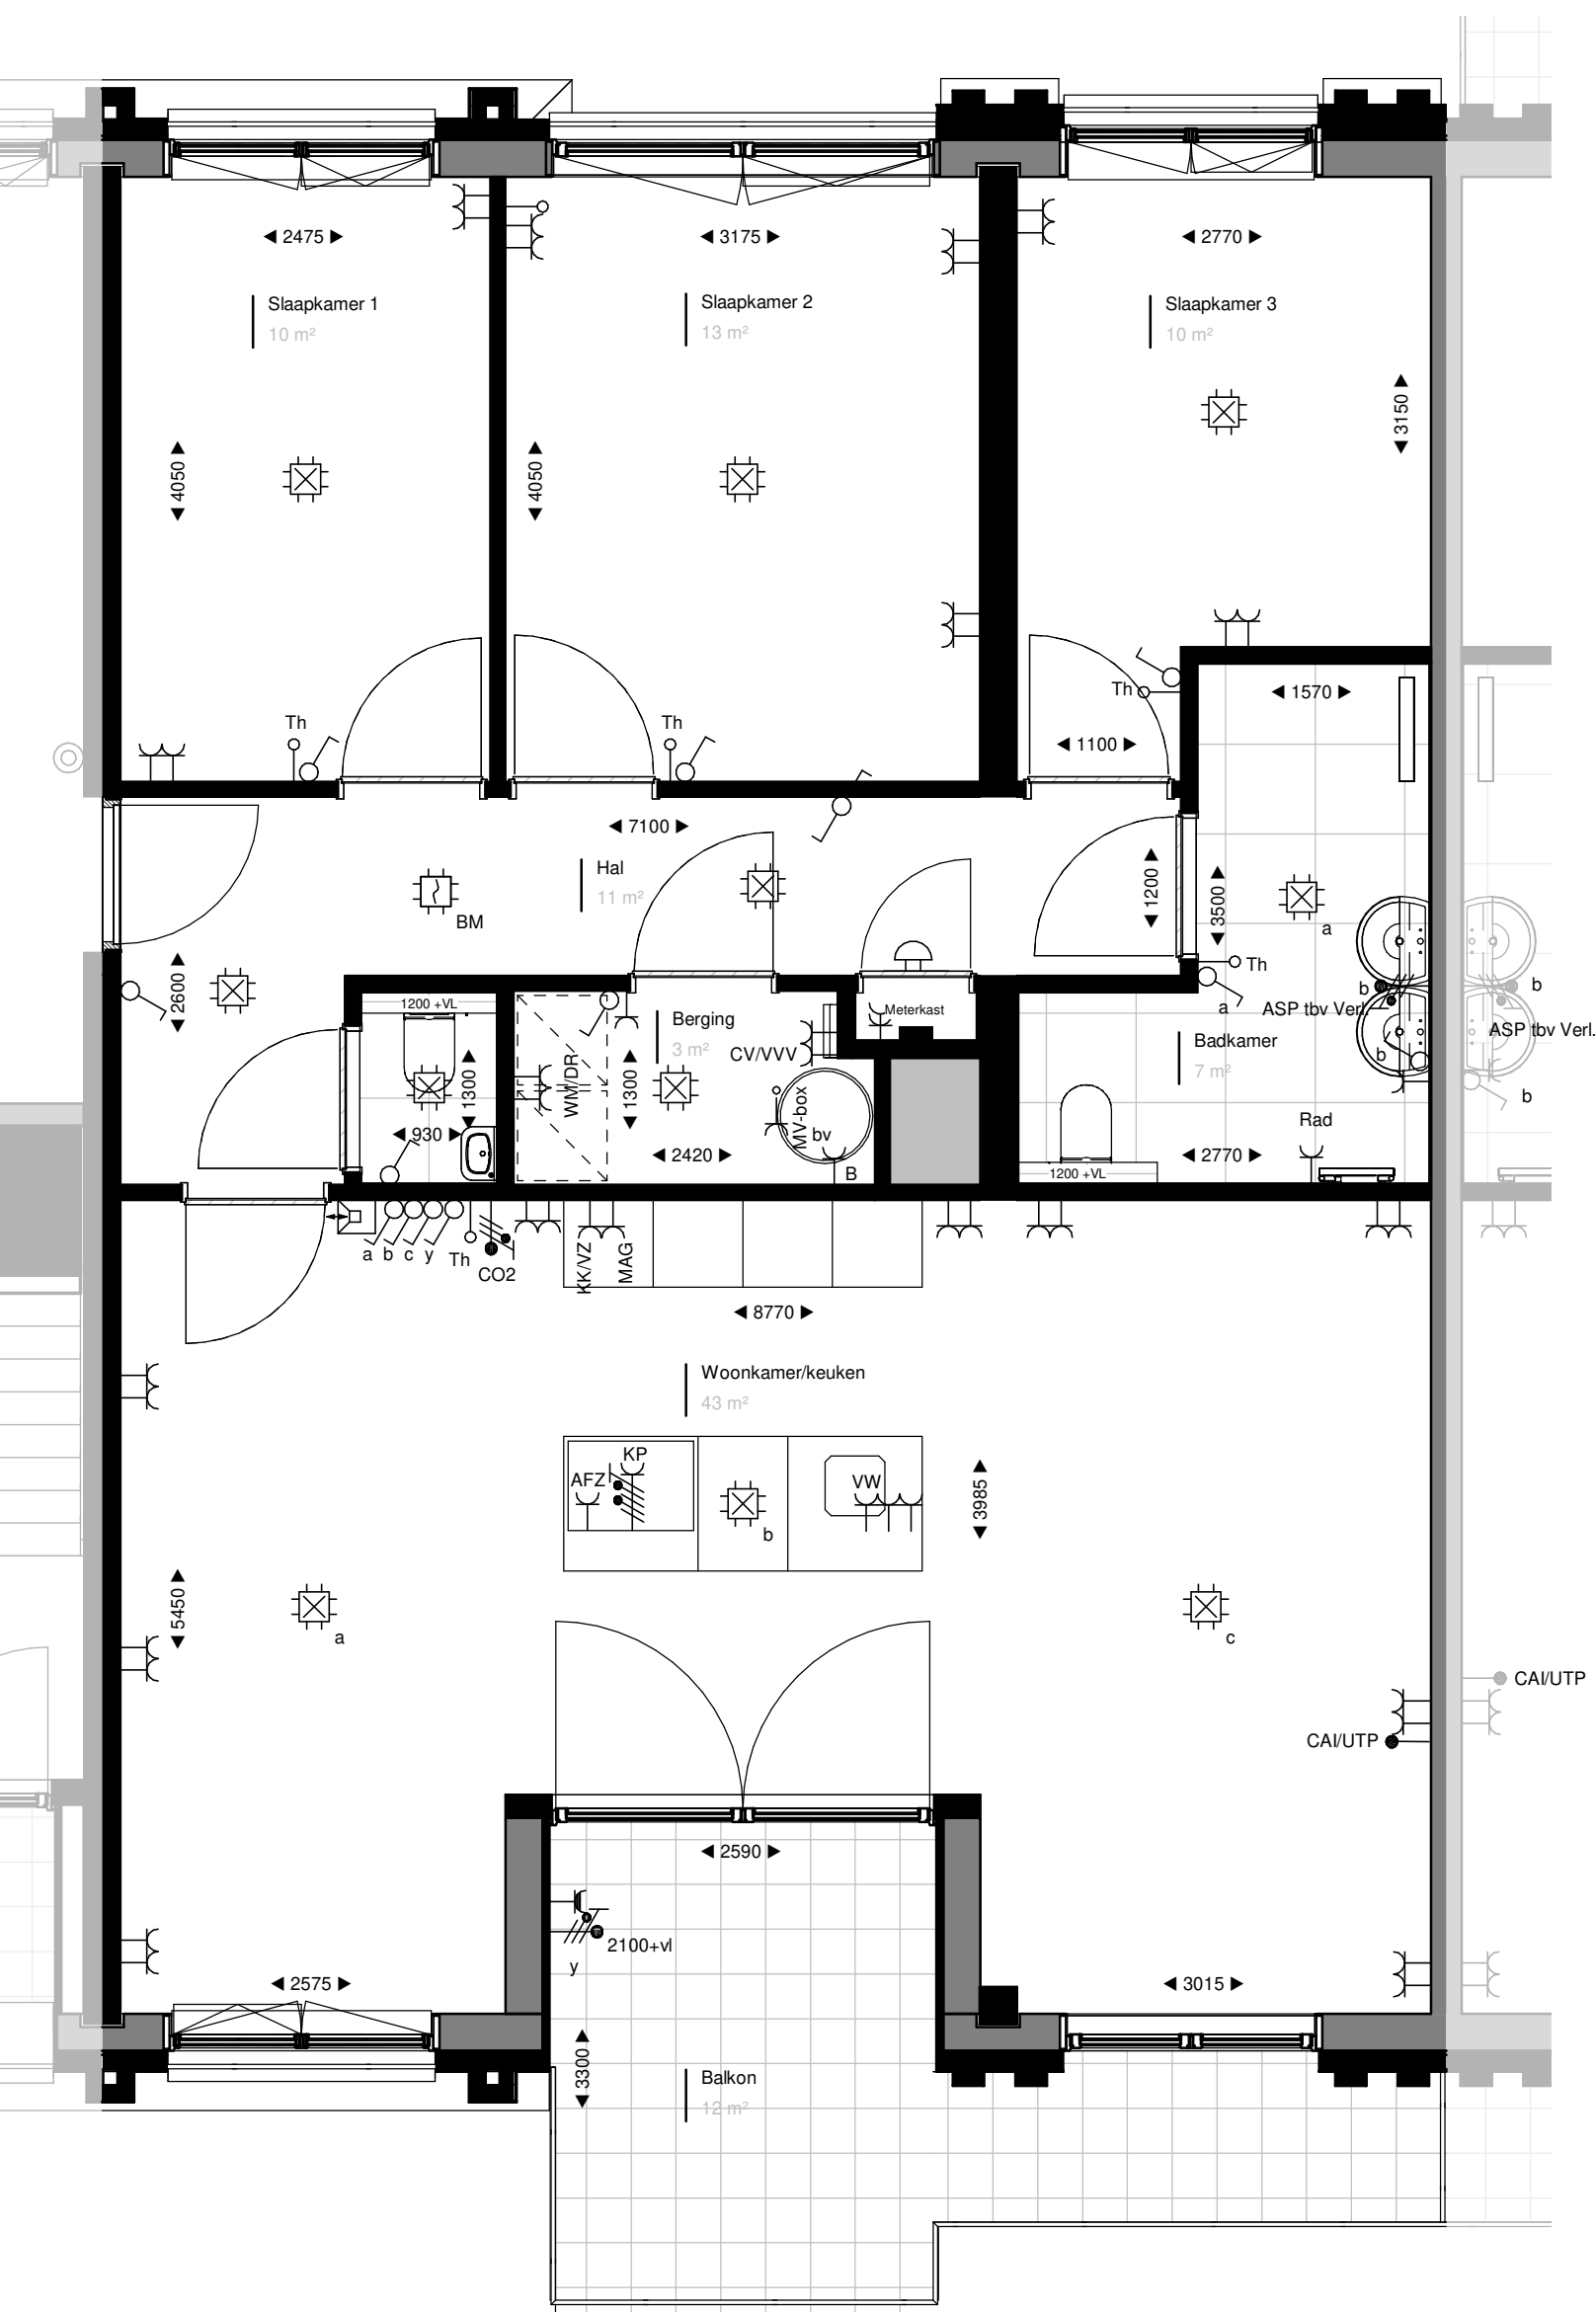

Verdieping 2
1 : 50

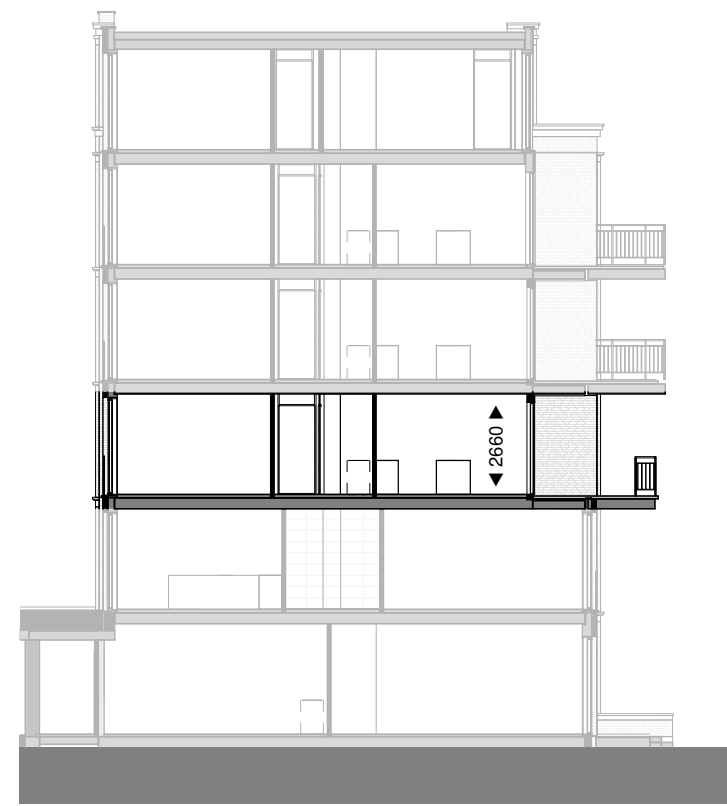

Doorsnede
1 : 200

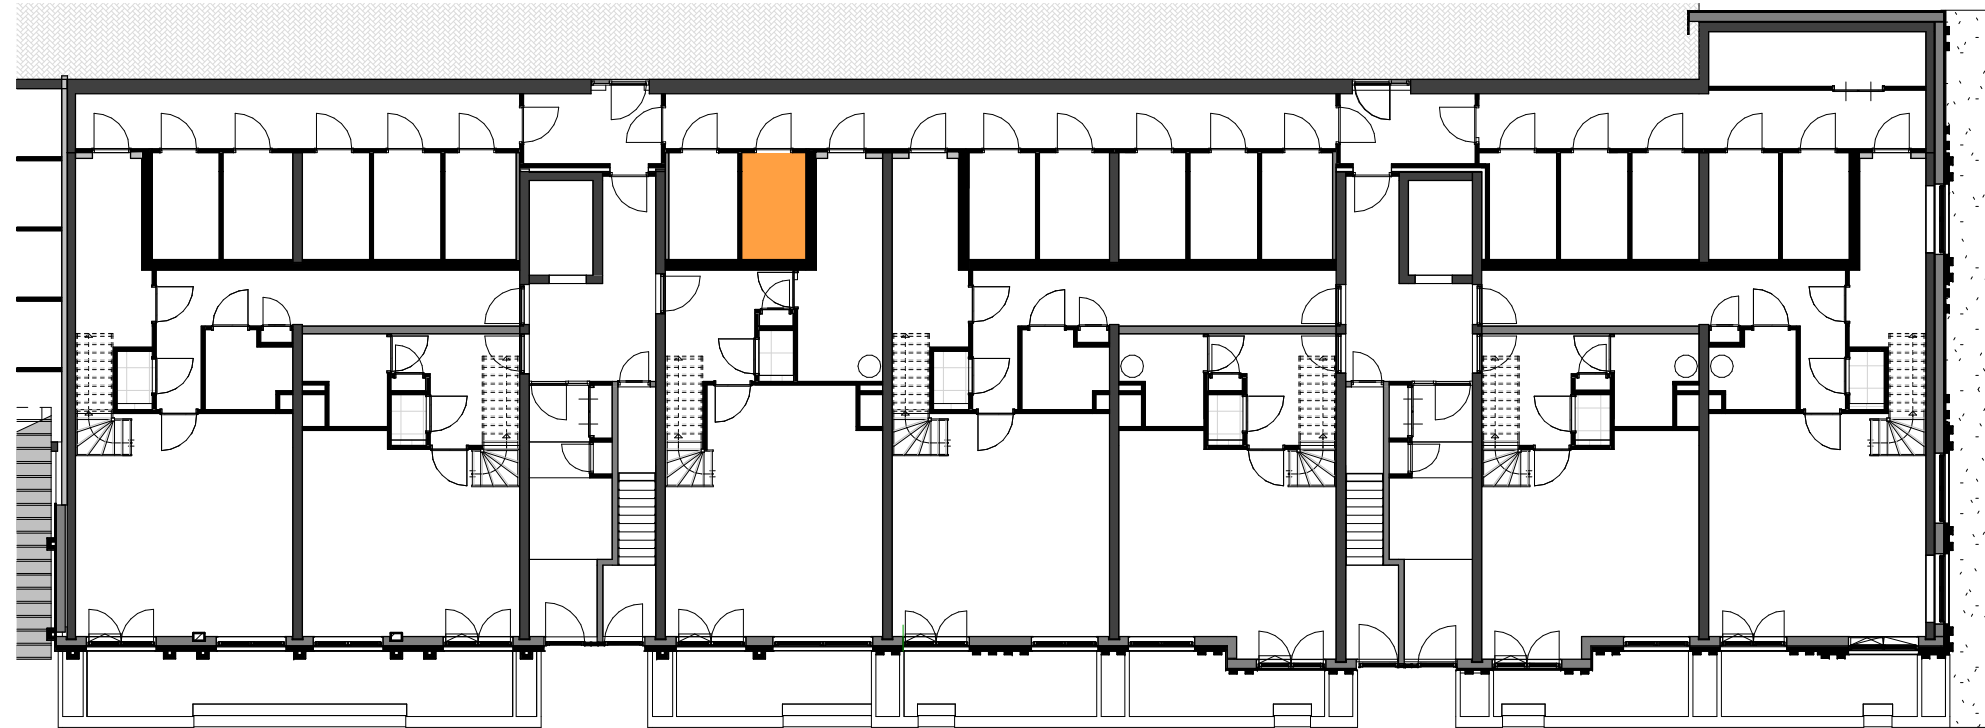

Berging aanduiding
1 : 200

RENNVOOI:

- leidingsschacht intern
- hemelwaterafvoer
- optische rookmelder
- bedrukker
- plafondlichtpunt
- wandlichtpunt
- aansluitpunt buitenverlichting / badkamer
- enkelvoudige schakelaar
- wisselschakelaar
- thermostaat
- UTP/CAI
- onbedrade buisleiding
- opbouw
- intercom
- aansluitpunt luchthwalstelsel- CO_2 meter

- enkelvoudige contactdoos met randaarde
- wandcontactdoos tbv koekast/vriezer
- wandcontactdoos tbv magnetron / oven
- wandcontactdoos tbv kookafzuiging
- wandcontactdoos tbv radiator
- wandcontactdoos tbv vaatwasser
- dubbelvoudige contactdoos met randaarde
- hoogte hart contactdoos t.o.v. afgewerkte vloer
- aansluitpunt kookplaat
- opstelplaats radiator
- verdelers vloerverwarming
- opstelruimte boiler
- opstelruimte wasmachine / wasdroger



Fase
DO

Tekening
Verkoopoptekening
Bouwnummer: K.09

Opdrachtgever
BanBouw B.V.
Nuenen

Datum
23-09-2021
Wijziging

Project
Oranjekade Blok K

Formaat
A1
Schaal
1:50/1:200

Tekeningnummer
VK.K.09

Projectnummer
1621