



Voorgevel presentatie
1 : 200




Linker zijgevel
1 : 200




Rechter zijgevel
1 : 200




Achtergevel presentatie
1 : 200

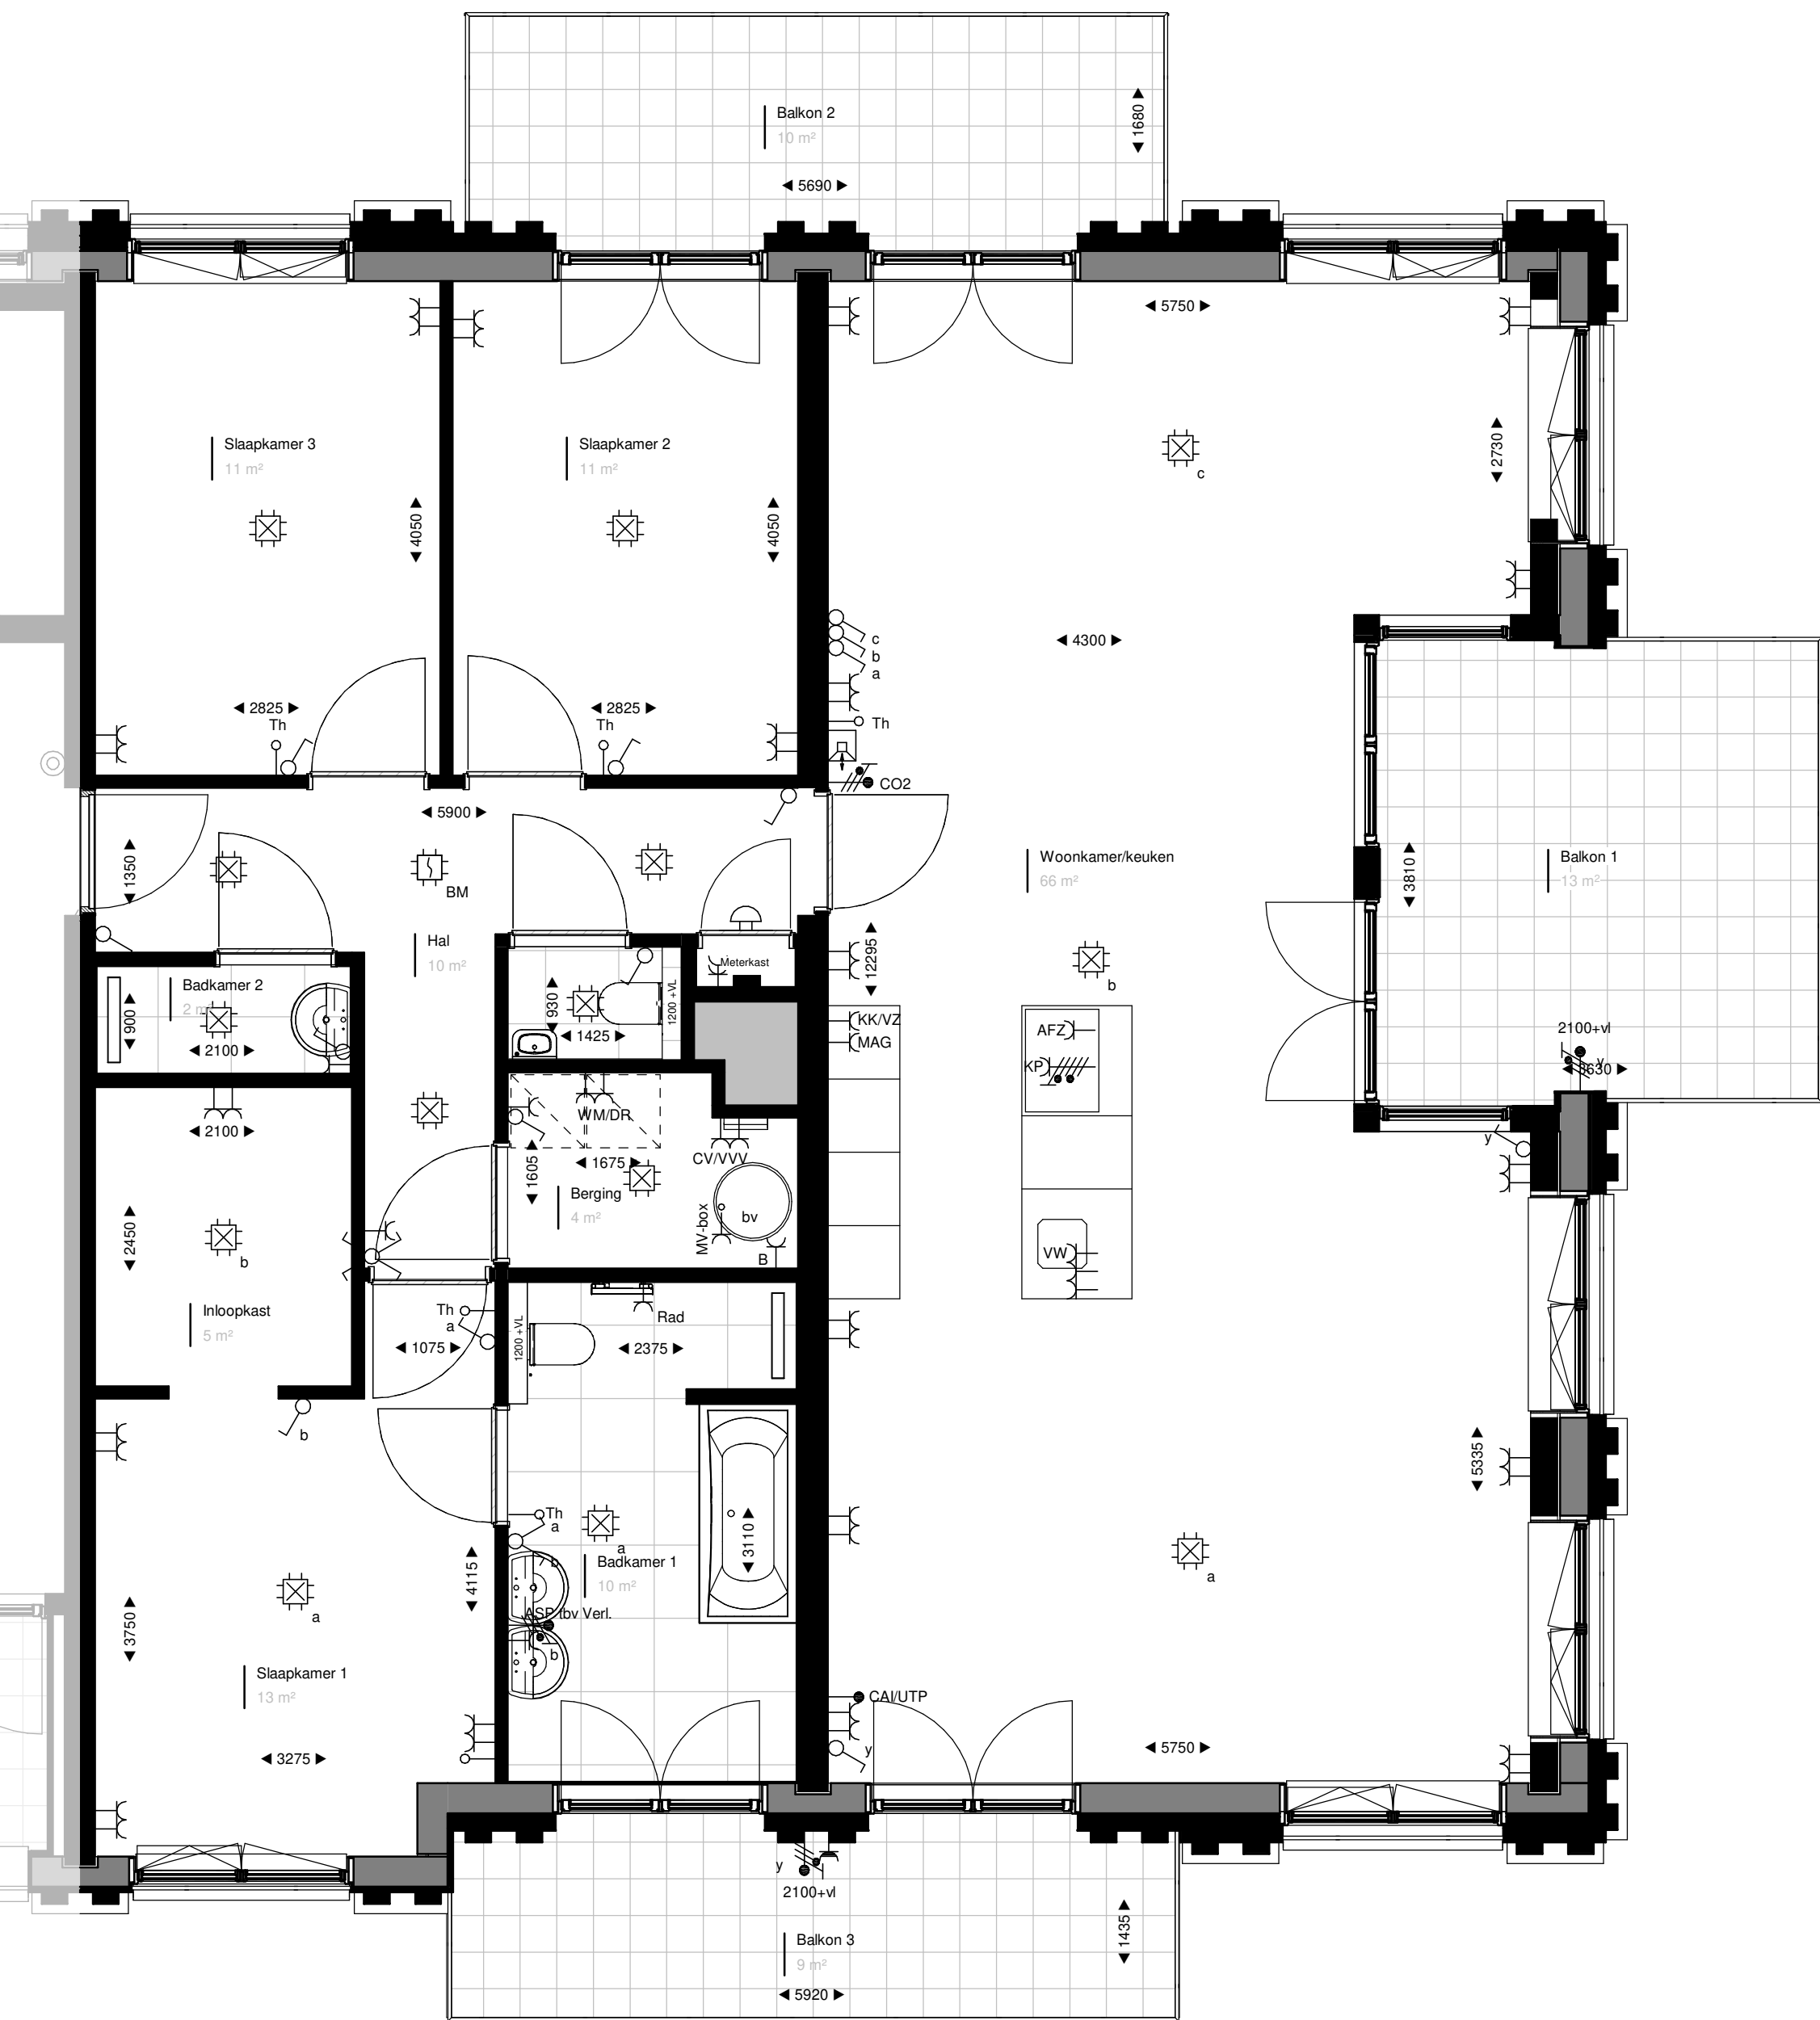

Verdieping 2
1 : 50

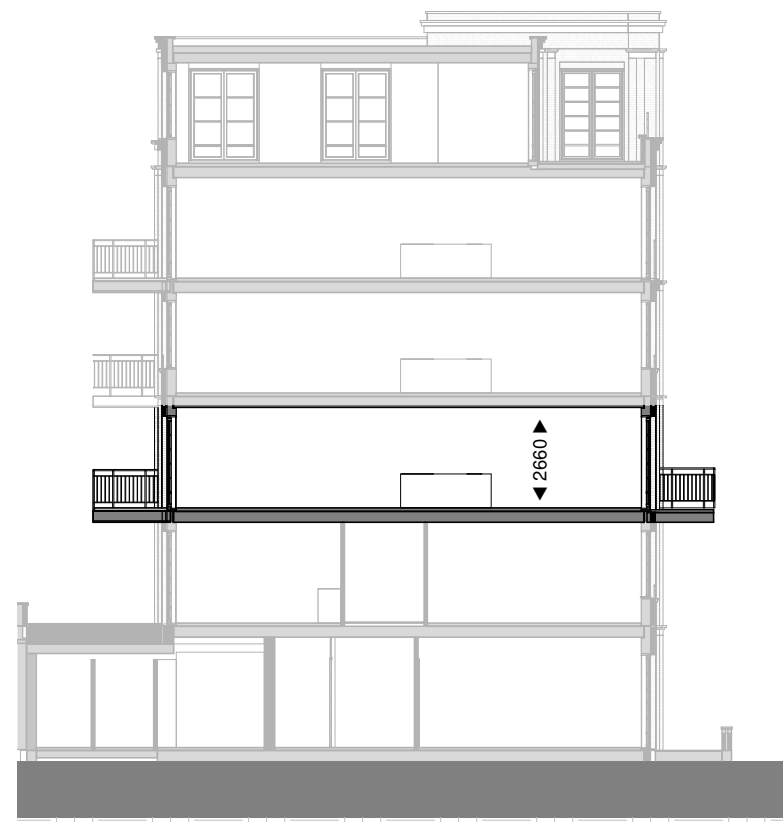

Doorsnede
1 : 200

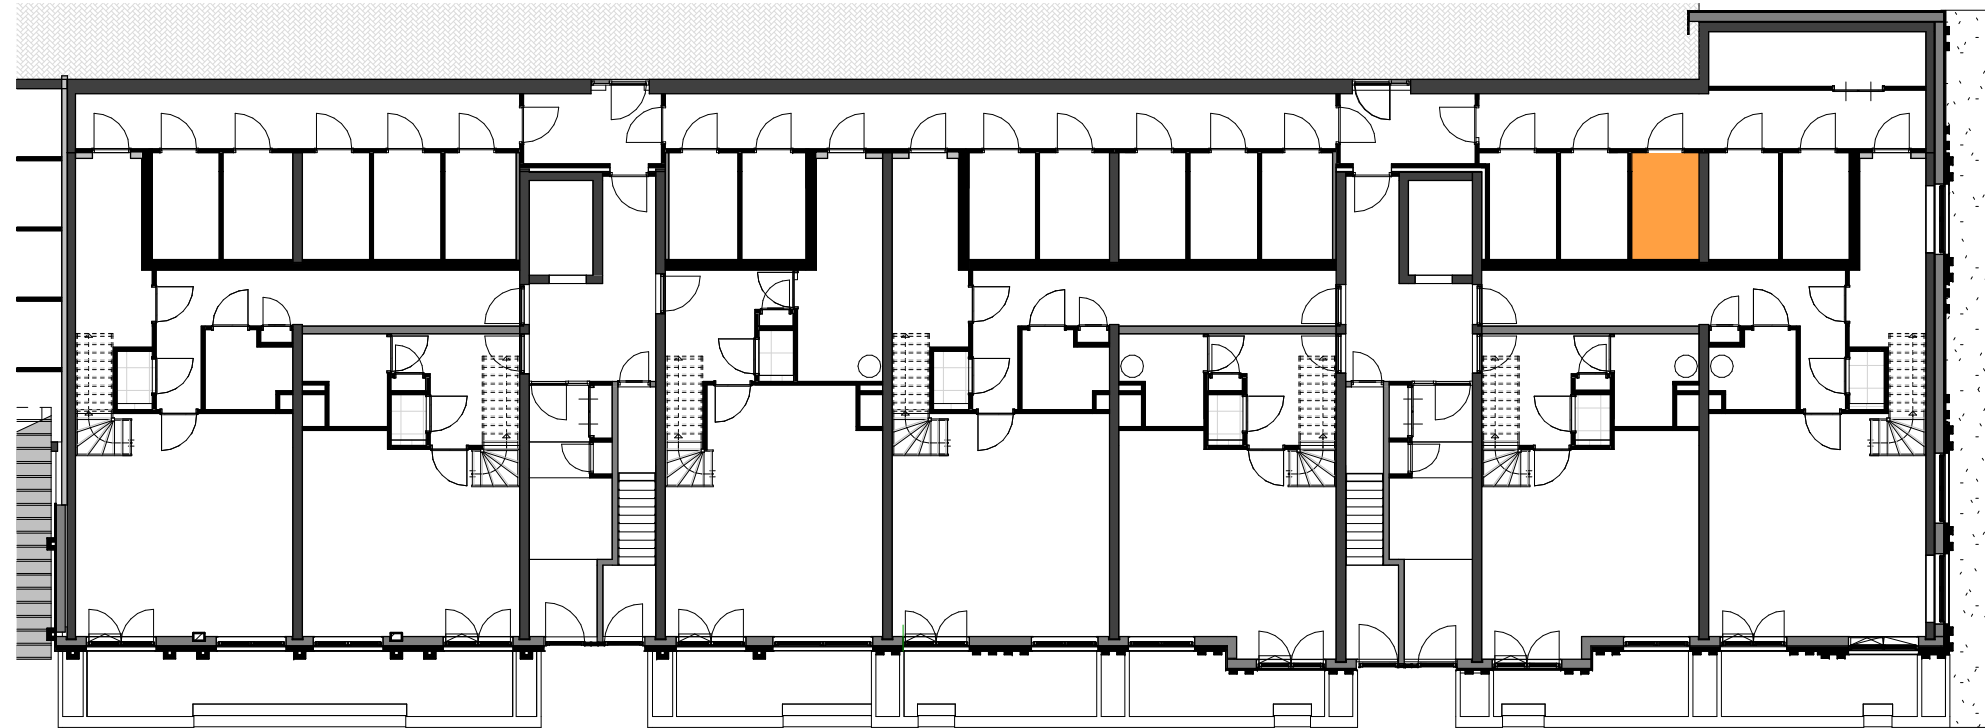

Berging aanduiding
1 : 200

RENNVOOI:

- leidingsschacht intern
- hemelwaterafvoer
- optische rookmelder
- bedrukker
- plafondlichtpunt
- wandlichtpunt
- aansluitpunt buitenverlichting / badkamer
- enkelvoudige schakelaar
- thermostaat
- UTP/CAI bedrade leiding UTP / CAI
- opbouw
- intercom
- aansluitpunt licht/wallst.-vCO₂ meter

- enkelvoudige contactdoos met randaarde
- wandcontactdoos tbv koekast/vriezer
- wandcontactdoos tbv magnetron / oven
- wandcontactdoos tbv kookafzuiging
- wandcontactdoos tbv radiator
- wandcontactdoos tbv vaatwasser
- dubbelvoudige contactdoos met randaarde
- hoogte hart contactdoos t.o.v. afgewerkte vloer
- aansluitpunt kookplaat
- opstelplaats radiator
- verdelers vloerverwarming
- opstelruimte boiler
- opstelruimte wasmachine / wasdroger



Fase

DO

Tekening

Verkooptekening

Bouwnummer: K.11

Opdrachtgever

BanBouw B.V.

Nuenen

Datum

23-09-2021

Wijziging

Schaal

1:50/1:200

Tekeningnummer

VK.K.11

Project

Oranjekade Blok K

Projectnummer

1621