



Voorgevel
1 : 200




Linker zijgevel
1 : 200




Rechter zijgevel
1 : 200




Achtergevel
1 : 200

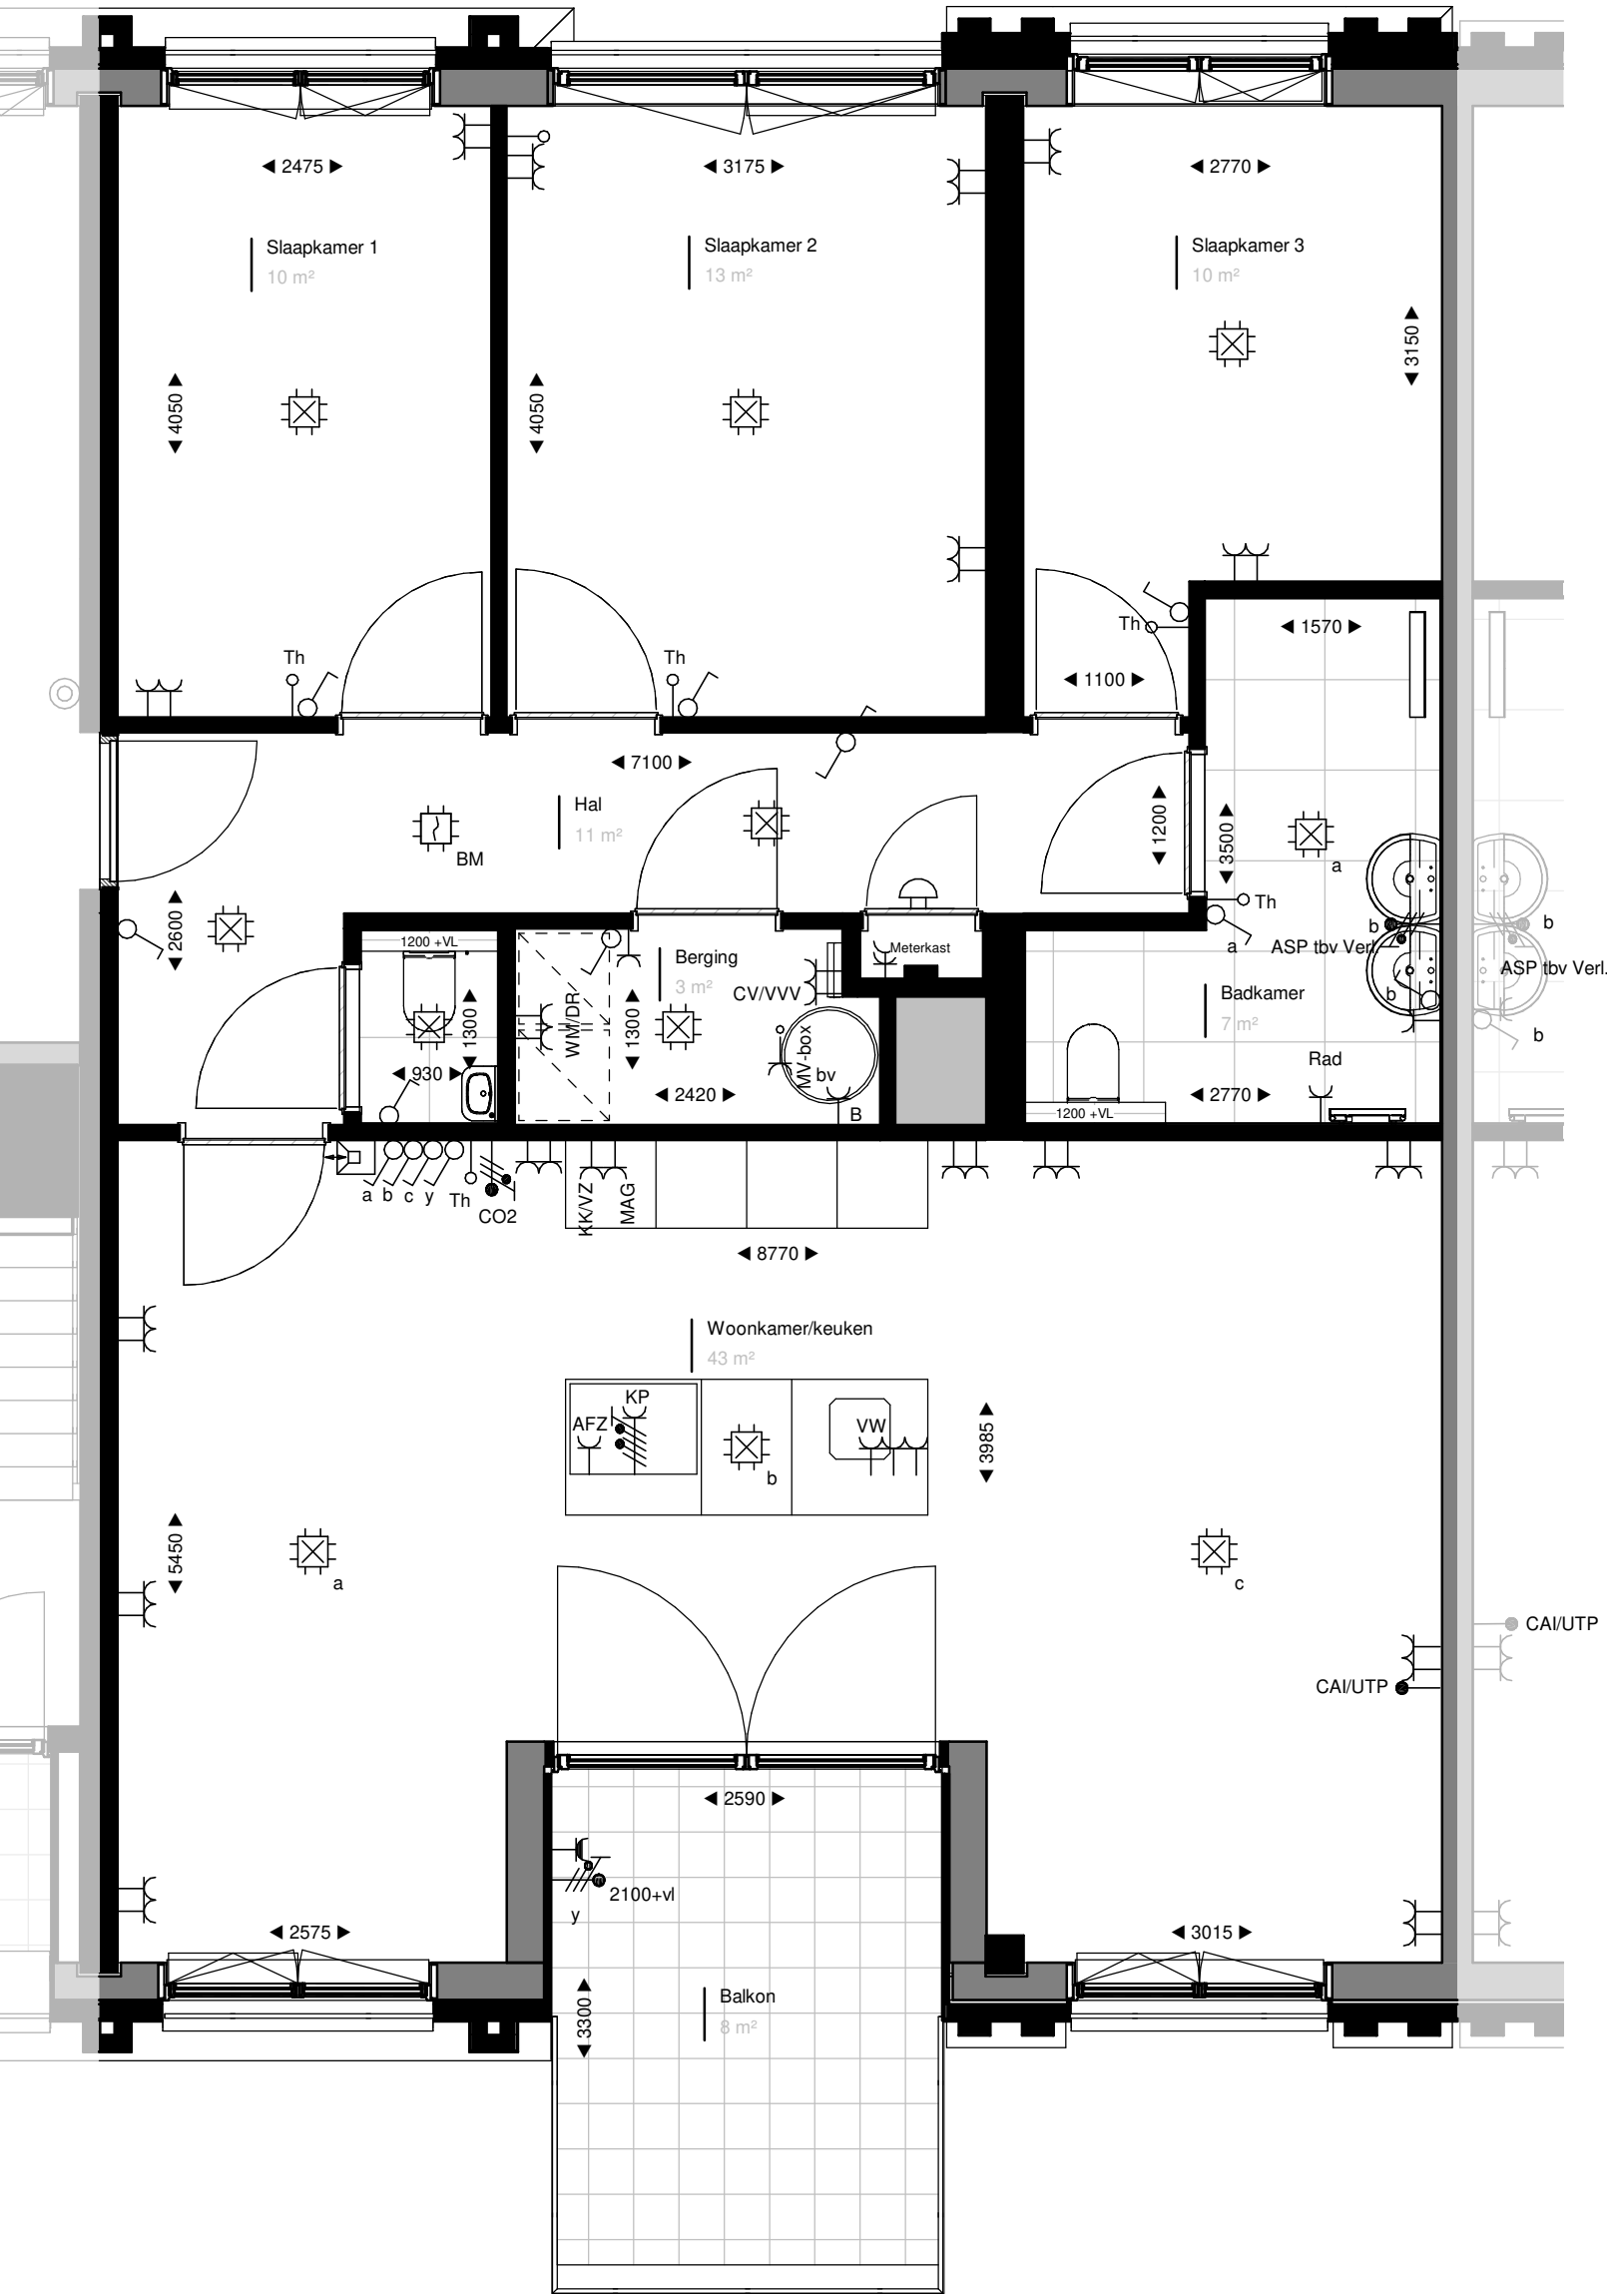

Verdieping 3
1 : 50

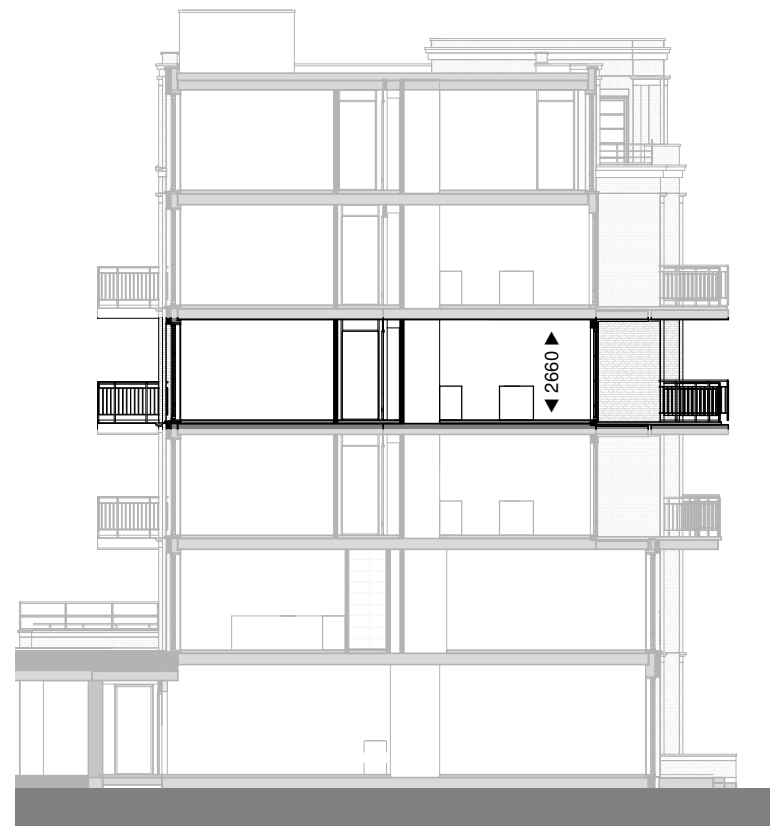

Doorsnede
1 : 200

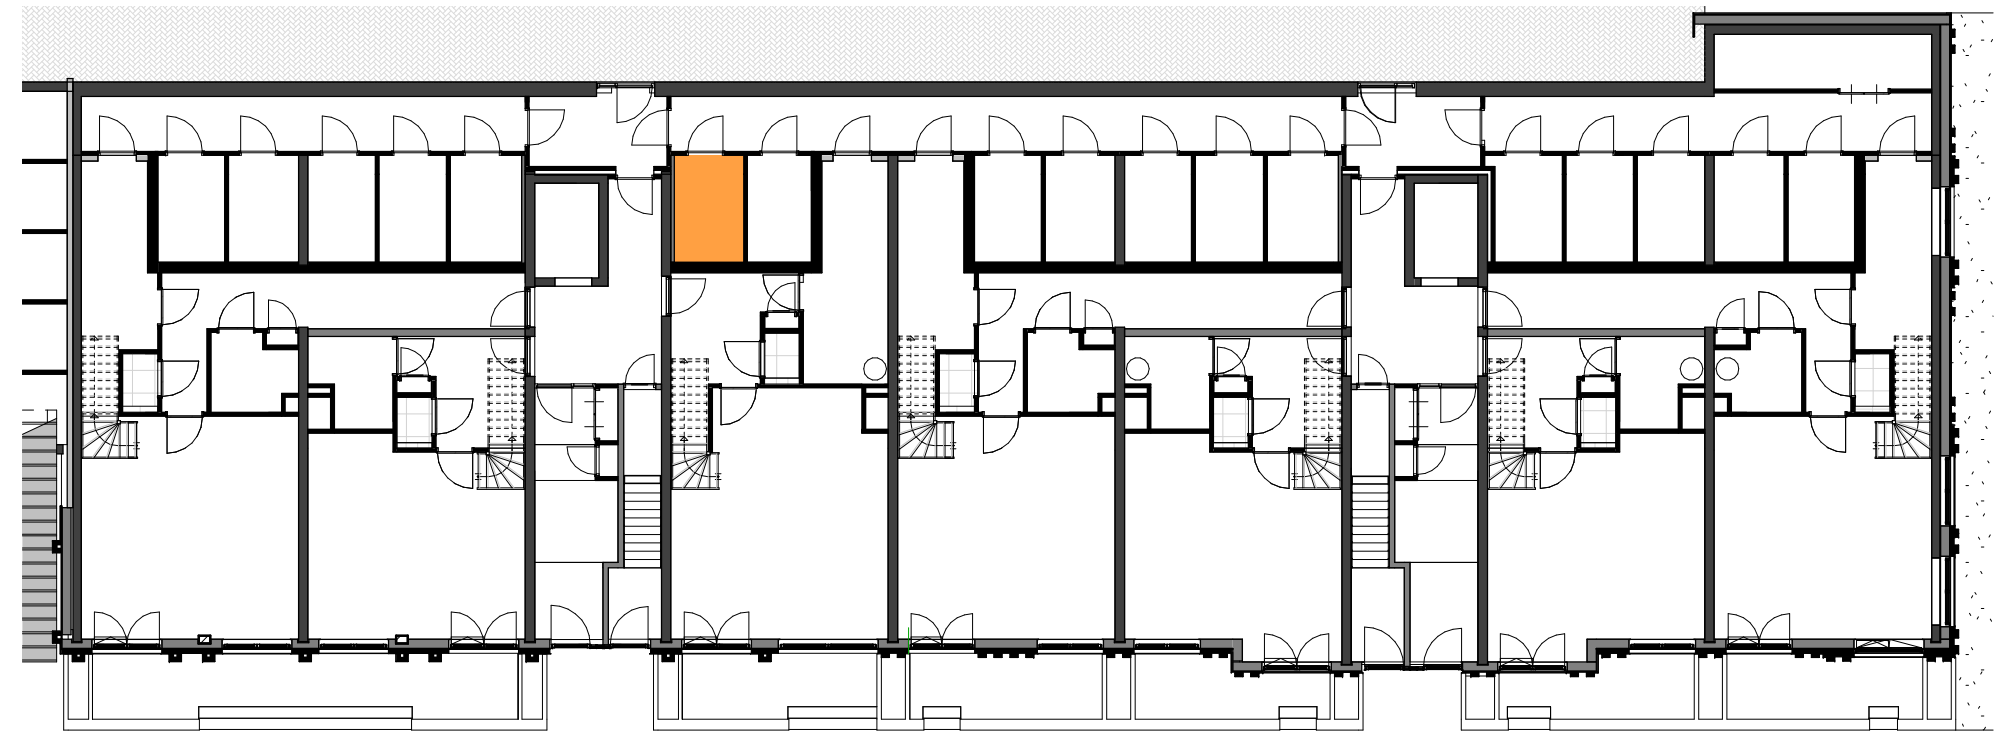

Berging aanduiding
1 : 200

RENNVOOI:			
	leidingschicht intern		enkelvoudige contactdoos met randaarde
	hemelwaterafvoer		wandcontactdoos tbv koekast/vriezer
	optische rookmelder		wandcontactdoos tbv magnetron / oven
	bedrukker		wandcontactdoos tbv kookafzuiging
	plafondlichtpunt		wandcontactdoos tbv radiator
	wandlichtpunt		wandcontactdoos tbv vaatwasser
	aansluitpunt buitenverlichting / badkamer		dubbelvoudige contactdoos met randaarde
	enkelvoudige schakelaar		hoogte hart contactdoos t.o.v. afgewerkte vloer
	wisselschakelaar		aansluitpunt kookplaat
	thermostaat		opstelplaats radiator
	bedrade leiding UTP / CAI		verdelers vloerverwarming
	onbedrade buisleiding		opstelruimte boiler
	opbouw		opstelruimte boiler
	intercom		opstelruimte wasmachine / wasdroger
	aansluitpunt licht/wall/CO2 meter		



Fase
DO

Tekening
Verkoopoptekening
Bouwnummer: K.13

Opdrachtgever
BanBouw B.V.
Nuenen

Datum
23-09-2021
Wijziging

Project
Oranjekade Blok K

Formaat
A1

Schaal

1:50/1:200

Tekeningnummer
VK.K.13

Projectnummer
1621