



Voorgevel
1:200




Linker zijgevel presentatie
1:200




Rechter zijgevel
1:200




Achtergevel
1:200

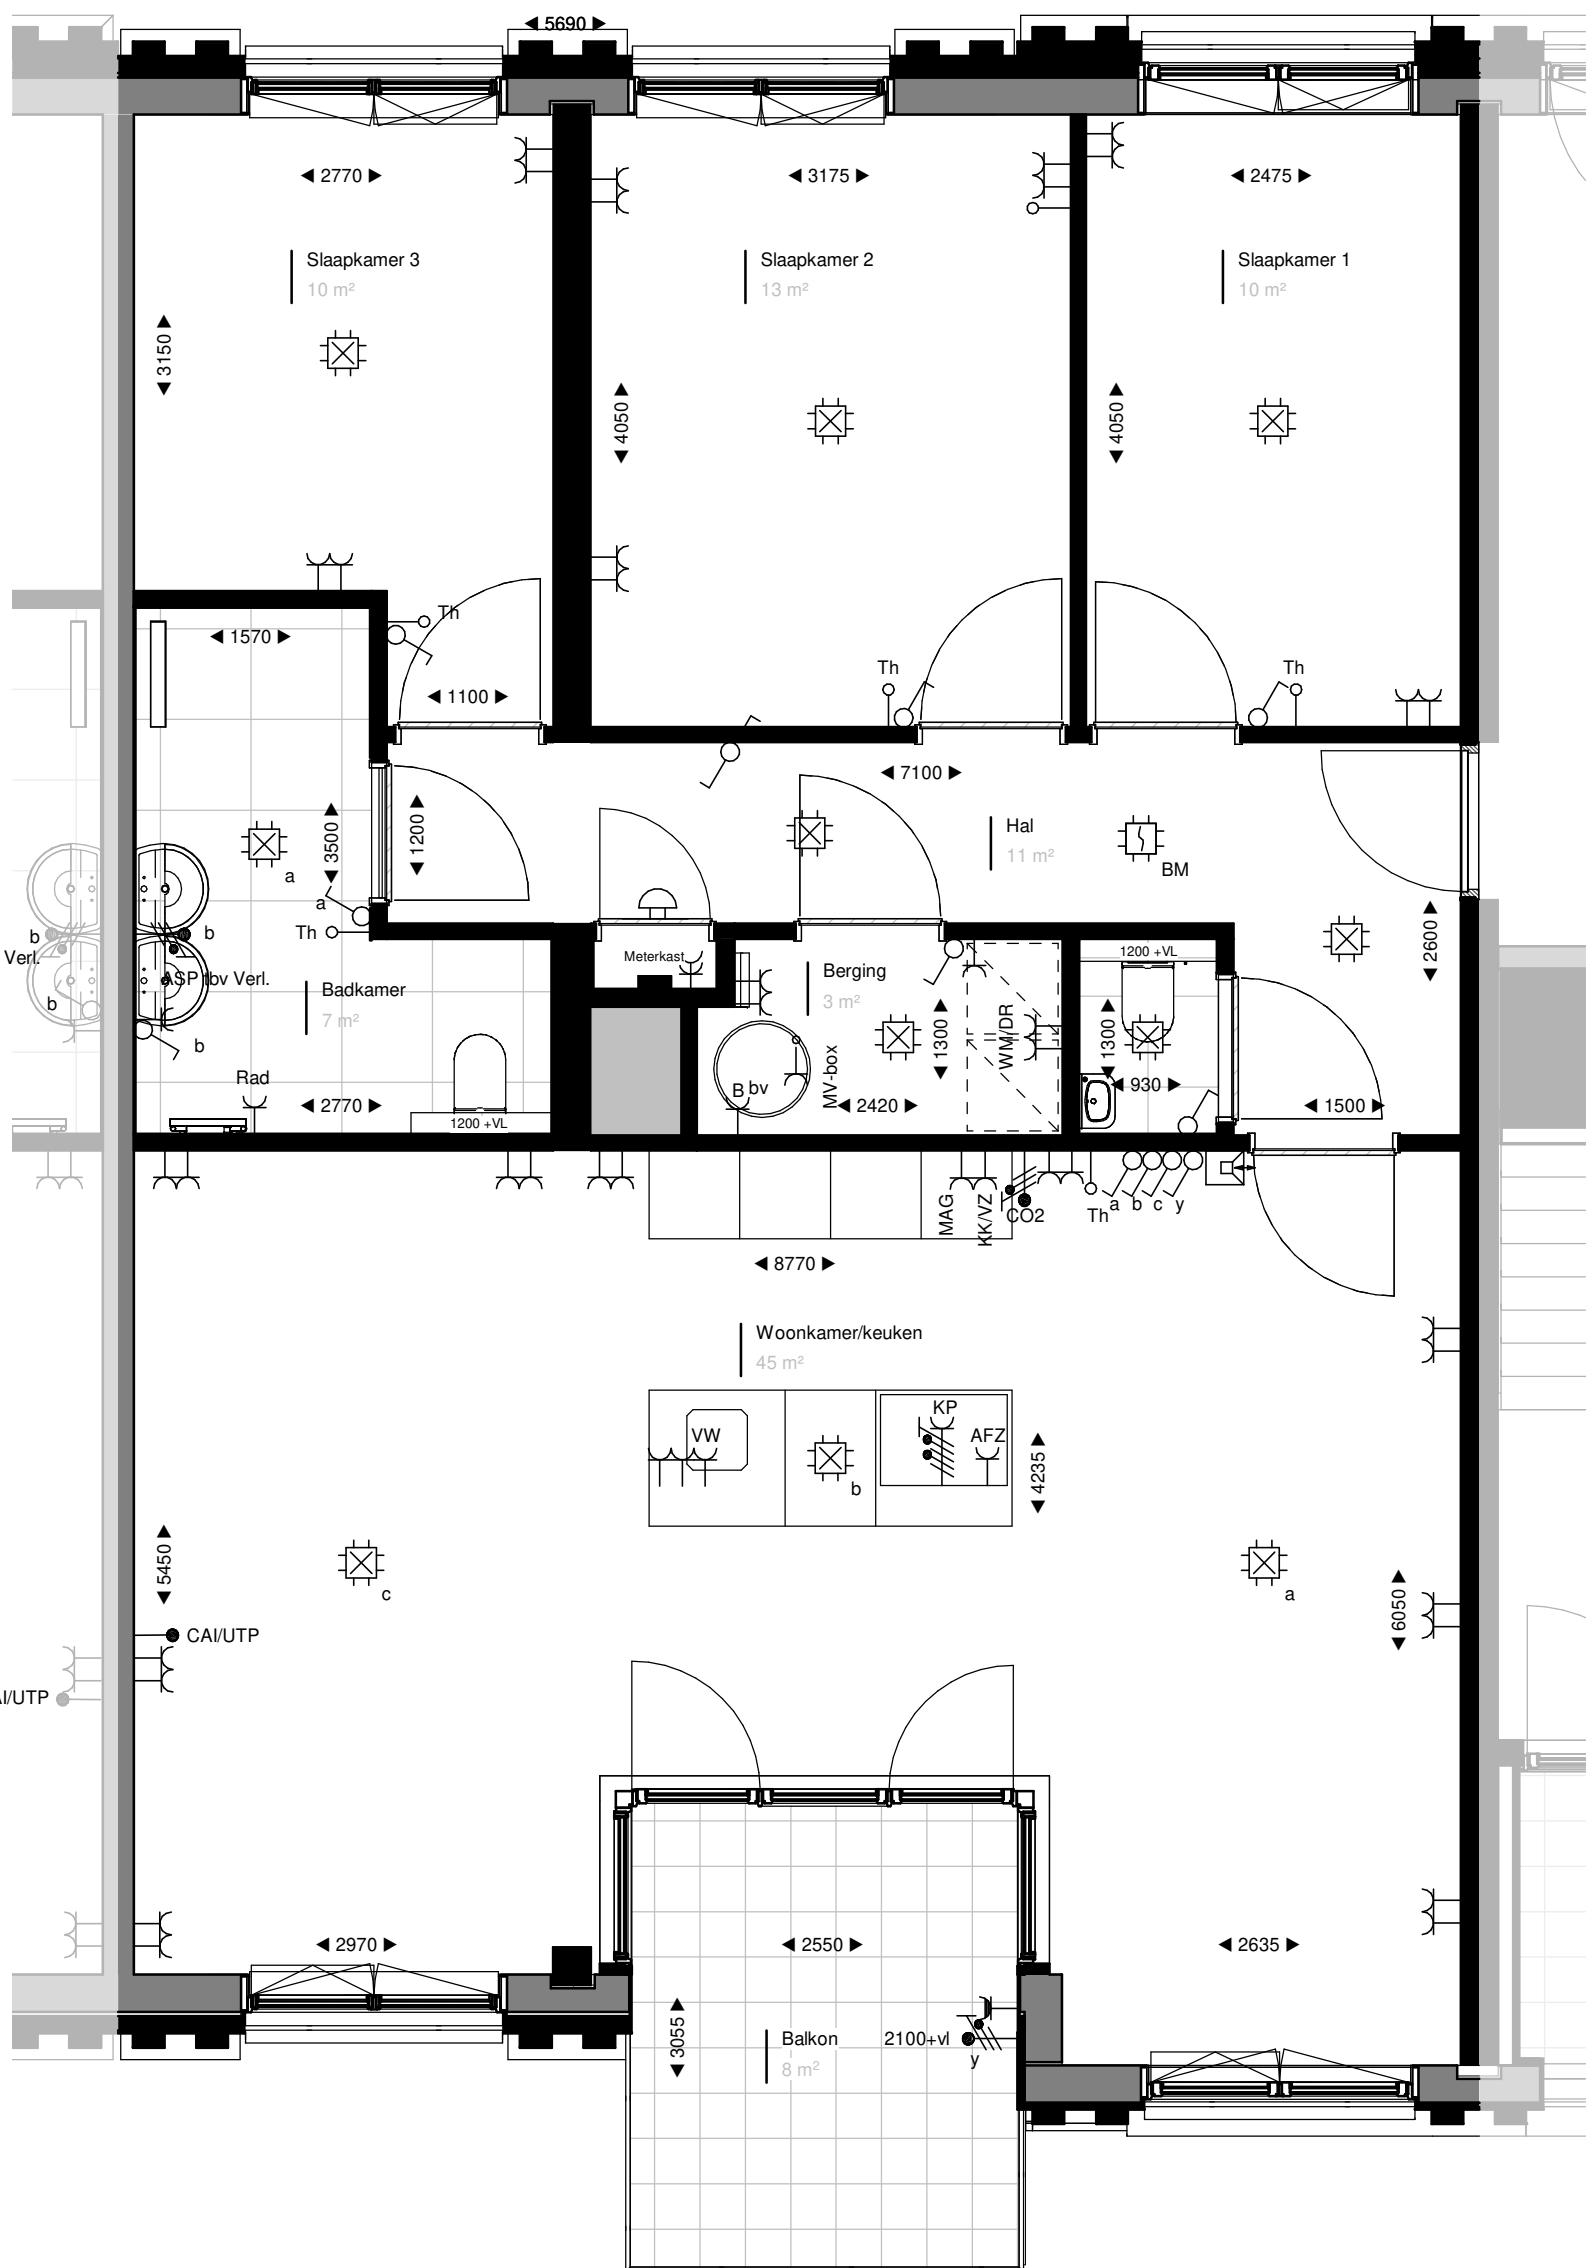

Verdieping 3
1:50

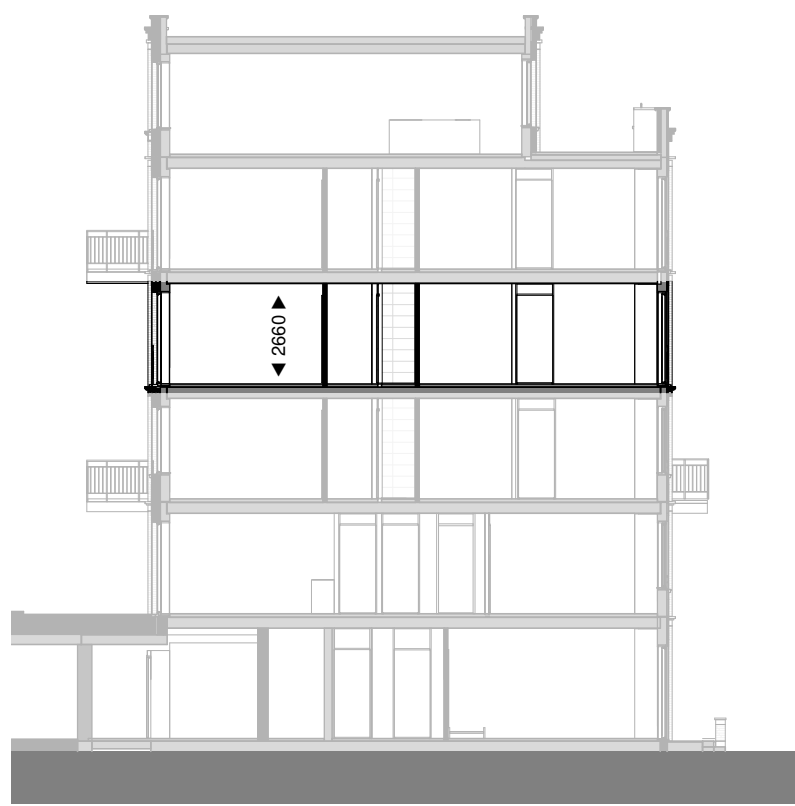

Doorsnede
1:200

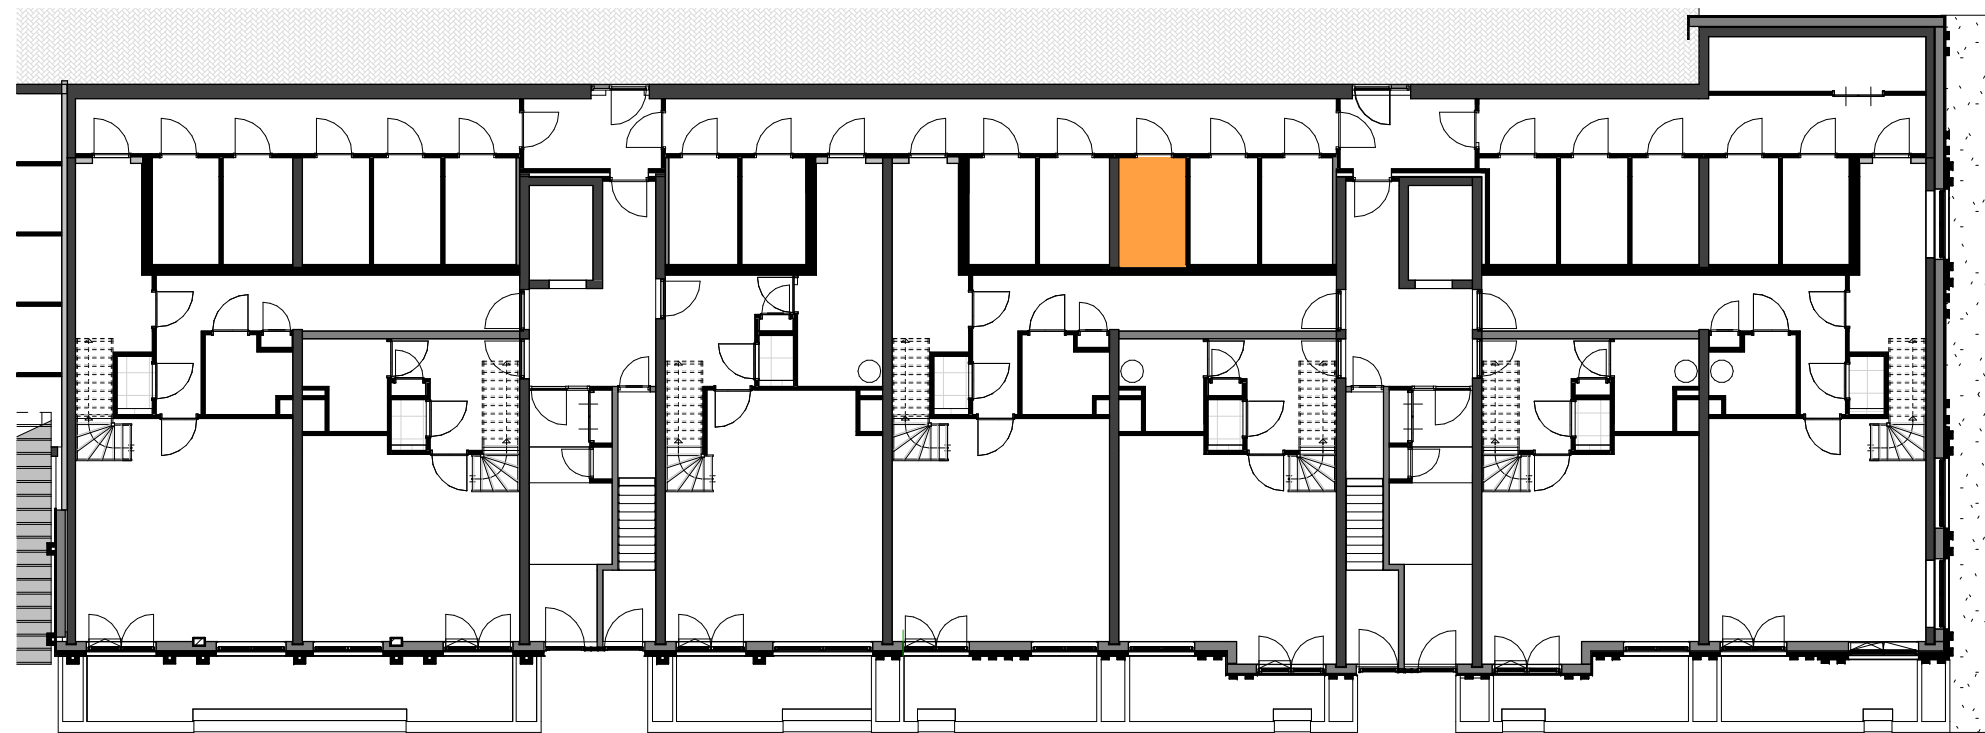

Berging aanduiding
1:200

RENVOOI:			
	leidingschacht intern		enkelvoudige contactdeurs met randaarde
	hemelwaterafvoer		wandcontactdeurs tbv koekast/vriezer
	optische rookmelder		wandcontactdeurs tbv magnetron / oven
	bedrukker		wandcontactdeurs tbv kookafzuiging
	plafondlichtpunt		wandcontactdeurs tbv radiator
	wandlichtpunt		wandcontactdeurs tbv vaatwasser
	aansluitpunt buitenverlichting / badkamer		dubbelvoudige contactdeurs met randaarde
	enkelvoudige schakelaar		hoogte hart contactdeurs t.o.v. afgewerkte vloer
	dubbelvoudige schakelaar		aansluitpunt kookplaat
	thermostaat		opstelplaats radiator
	bedrade leiding UTP / CAI		verdelers vloerverwarming
	onbedrade buisleiding		opstelruimte boiler
	opbouw		opstelruimte wasmachine / wasdroger
	intercom		
	aansluitpunt lichtschakelaars / CO2 meter		



Fase
DO

Tekening
Verkoopoptekening
Bouwnummer: K.14

Opdrachtgever
BanBouw B.V.
Nuenen

Datum
23-09-2021
Wijziging

Project
Oranjekade Blok K

Formaat
A1

Schaal
1:50/1:200

Tekeningnummer
VK.K.14

Projectnummer
1621