



Voorgevel
1 : 200




Linker zijgevel
1 : 200




Rechter zijgevel
1 : 200




Achtergevel
1 : 200

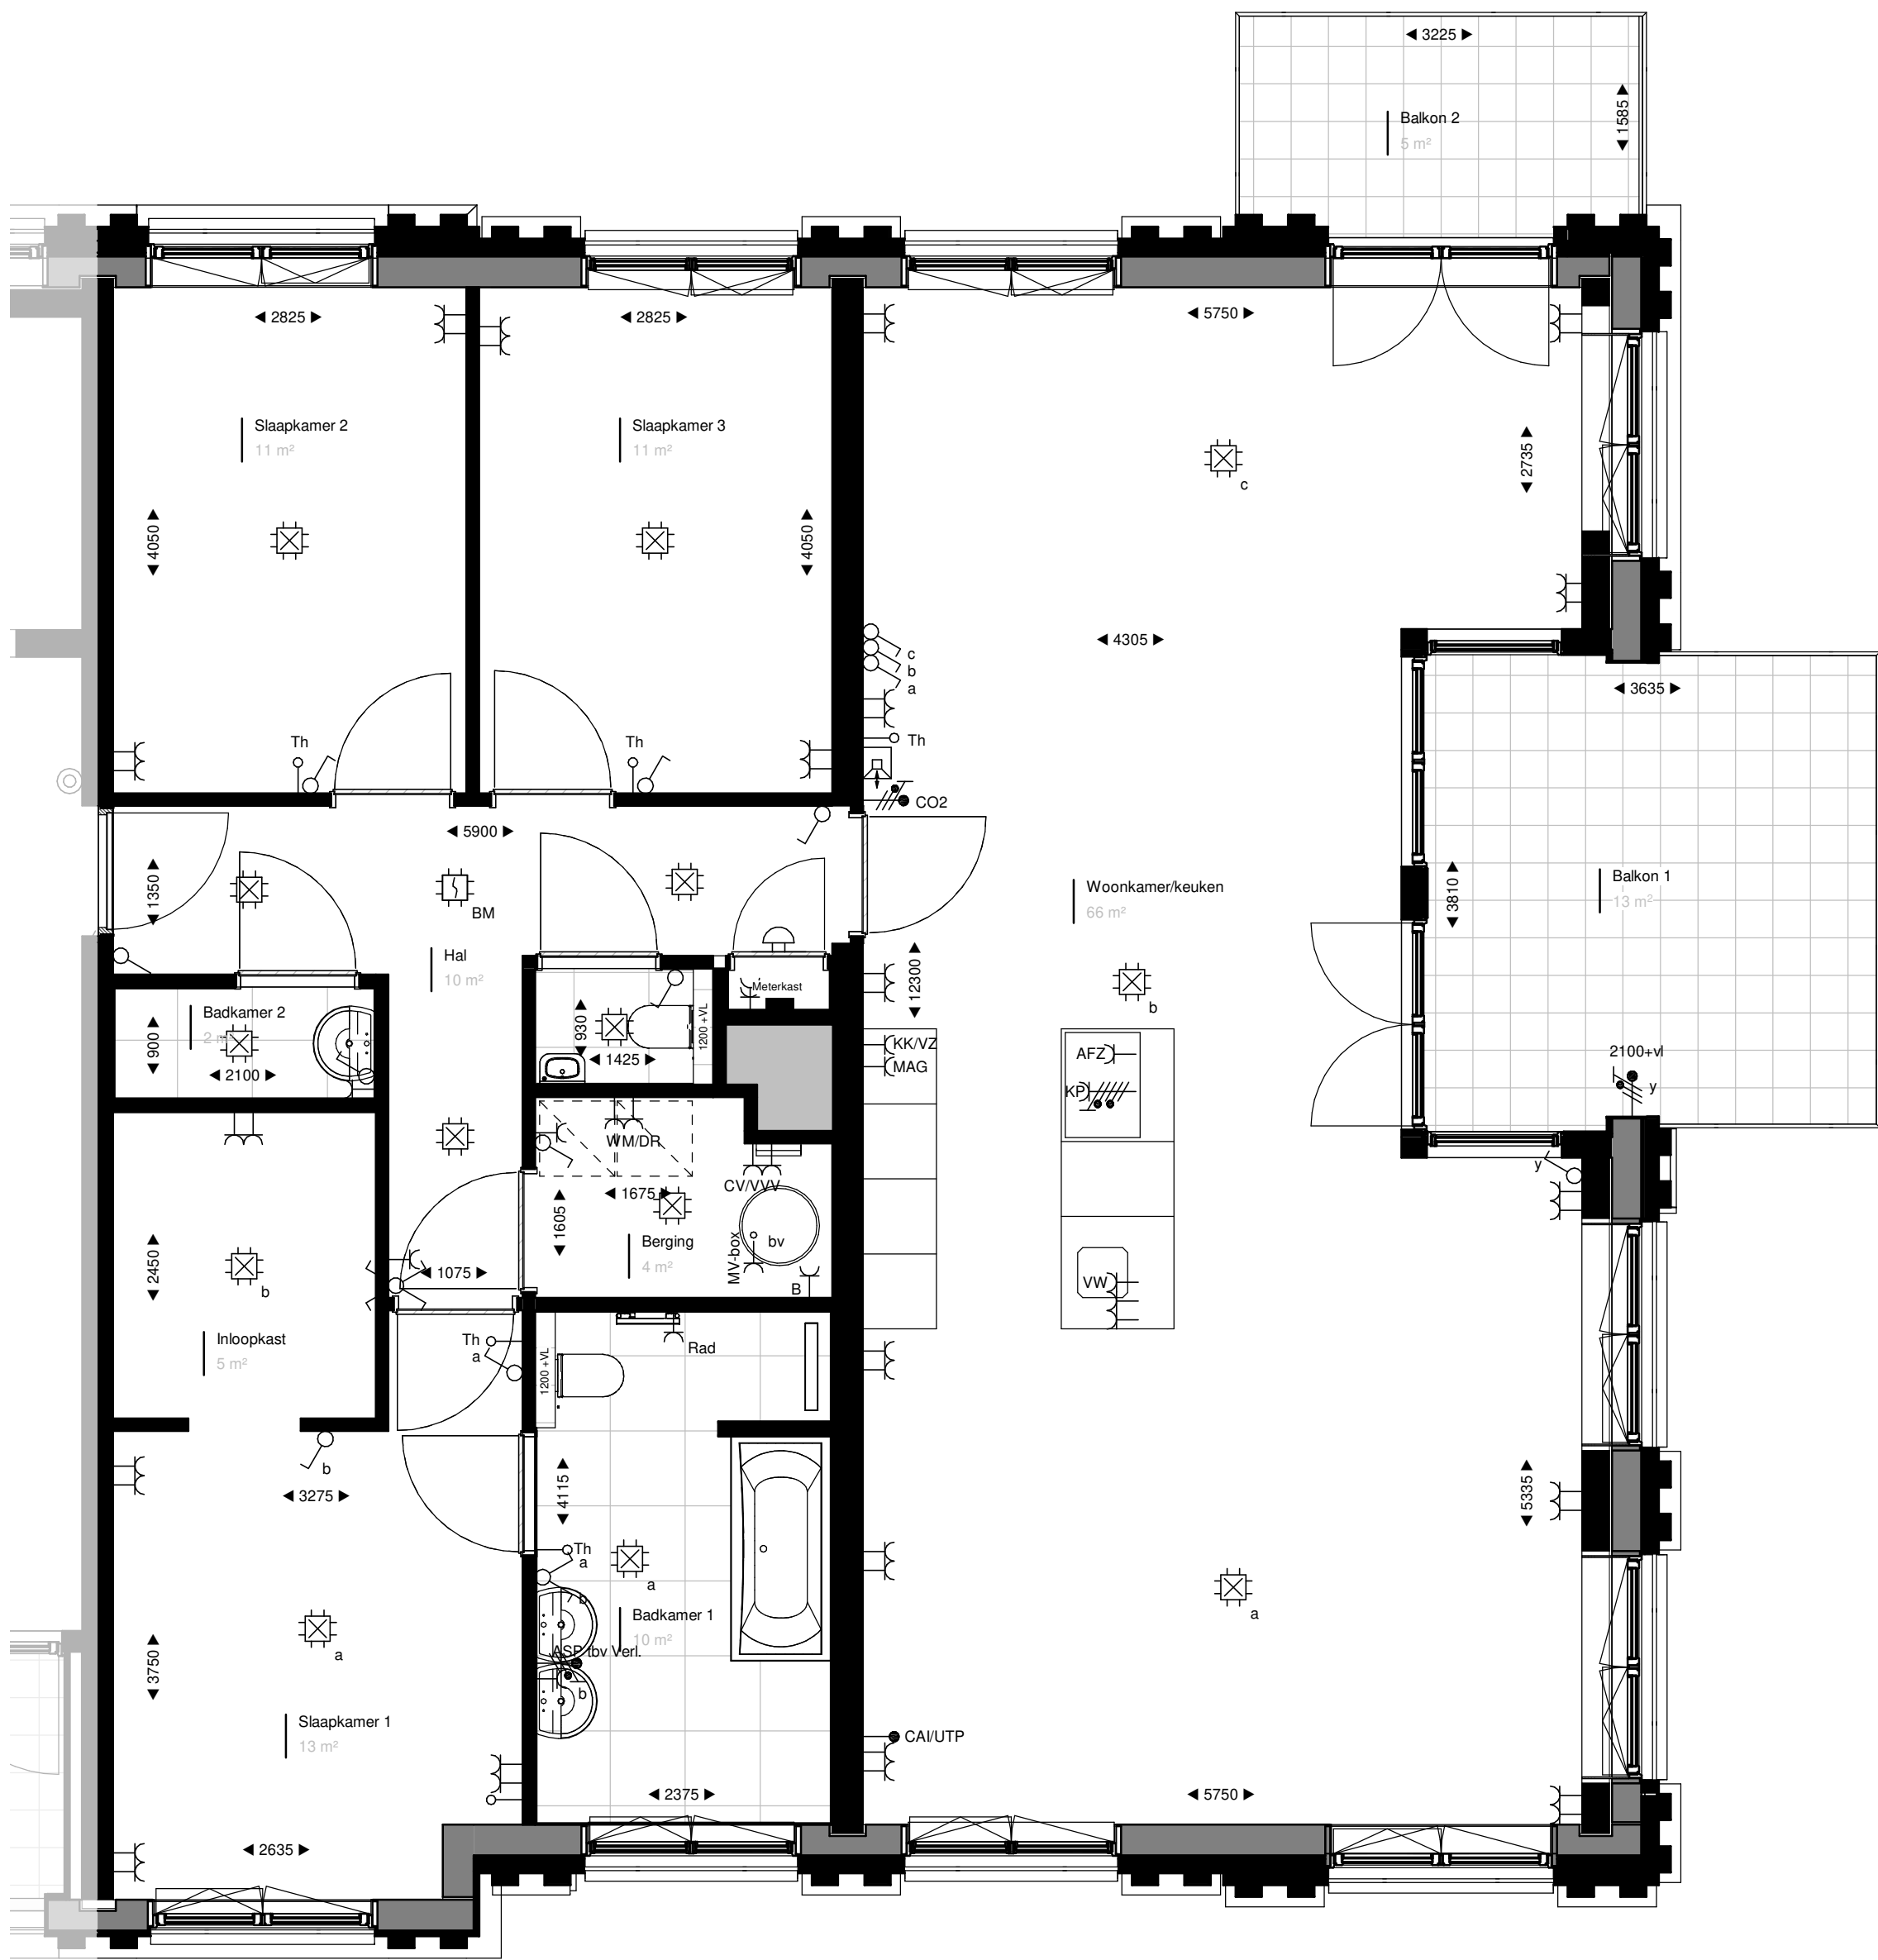

Verdieping 3
1 : 50

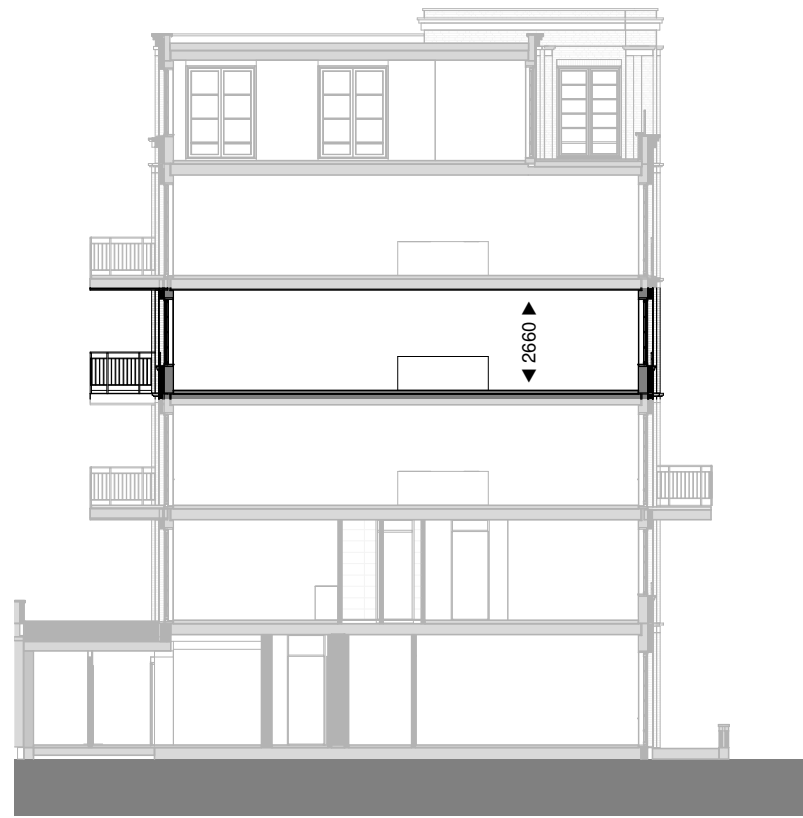

Doorsnede
1 : 200

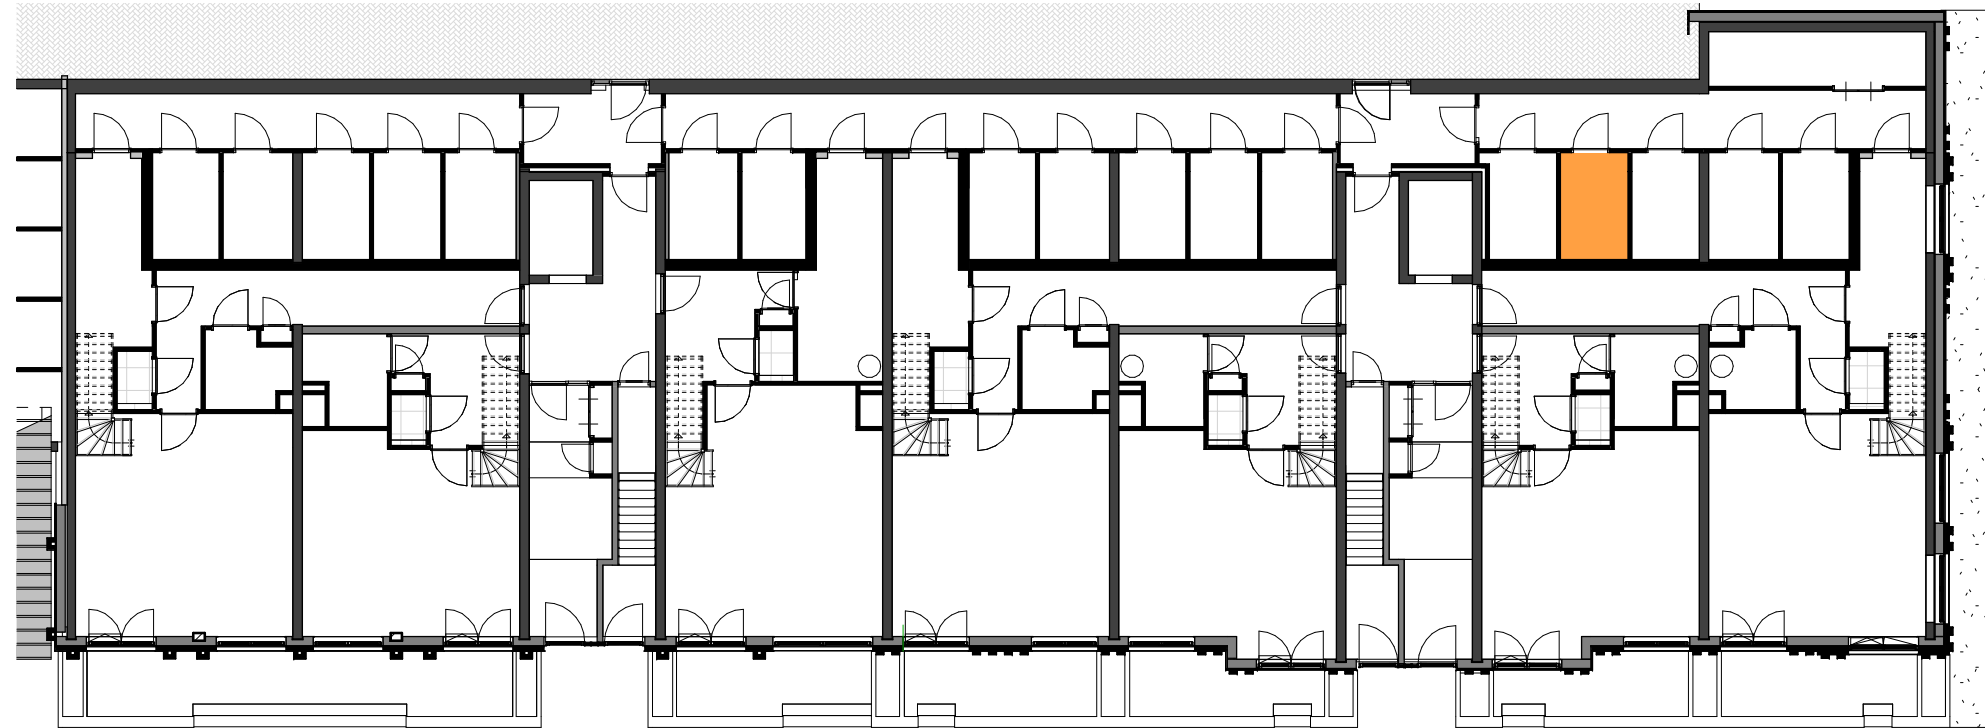

Berging aanduiding
1 : 200

RENNVOOI:

	leidschacht intern		enkelvoudige contactdoos met randaarde
	hemelwaterafvoer		wandcontactdoos tbv koekast/vriezer
	optische rookmelder		wandcontactdoos tbv magnetron / oven
	beldrukker		wandcontactdoos tbv kookafzuiging
	plafondlichtpunt		wandcontactdoos tbv radiator
	wandlichtpunt		wandcontactdoos tbv vaatwasser
	aansluitpunt buitenverlichting / badkamer		dubbelvoudige contactdoos met randaarde
	enkelvoudige schakelaar		hoogte hart contactdoos t.o.v. afgewerkte vloer
	wisselschakelaar		aansluitpunt kookplaat
	thermostaat		opstelplaats radiator
	bedrade leiding UTP / CAI		verdelers vloerverwarming
	onbedrade buisleiding		opstelruimte boiler
	opbouw		opstelruimte wasmachine / wasdroger
	intercom		
	aansluitpunt lichtschakelaars / CO2 meter		



Fase

DO

Tekening

Verkoopoptekening
Bouwnummer: K.15

Opdrachtgever
BanBouw B.V.
Nuenen

Datum
23-09-2021
Wijziging

Project
Oranjekade Blok K

Formaat

A1

Schaal

1:50/1:200

Tekeningnummer

VK.K.15

Projectnummer

1621