



Voorgevel
1 : 200




Linker zijgevel
1 : 200




Rechter zijgevel
1 : 200




Achtergevel
1 : 200

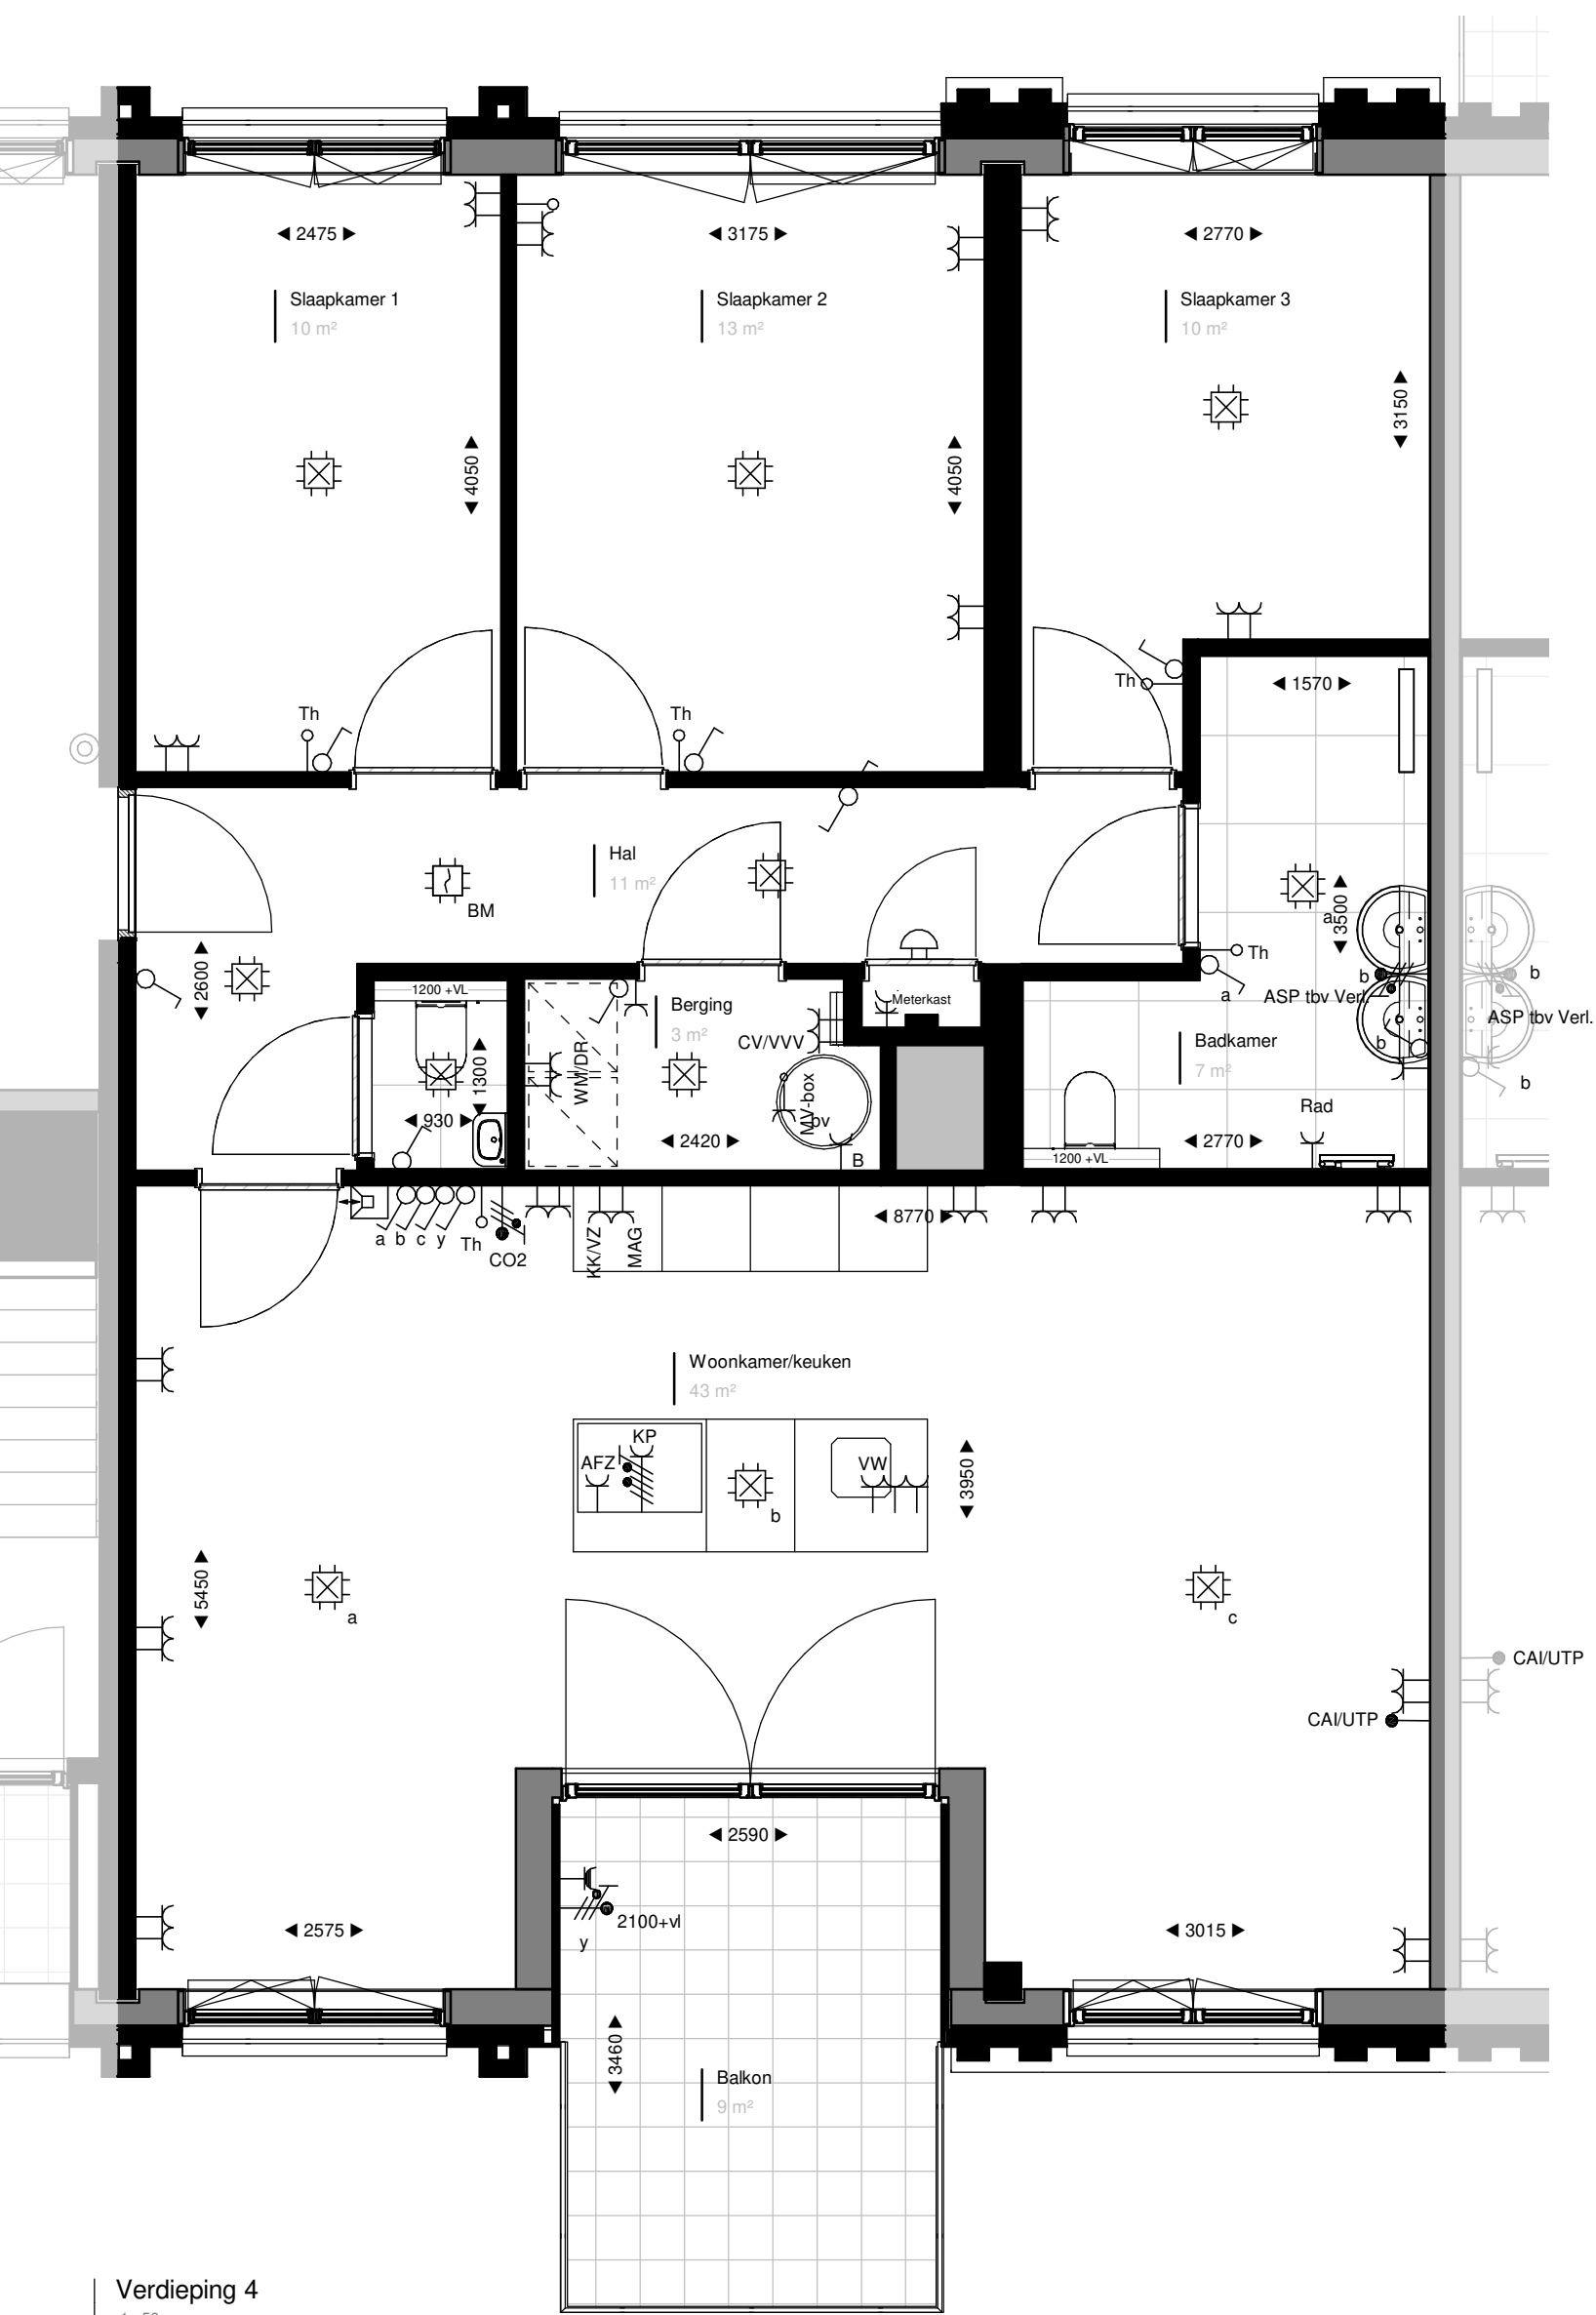

Verdieping 4
1 : 50

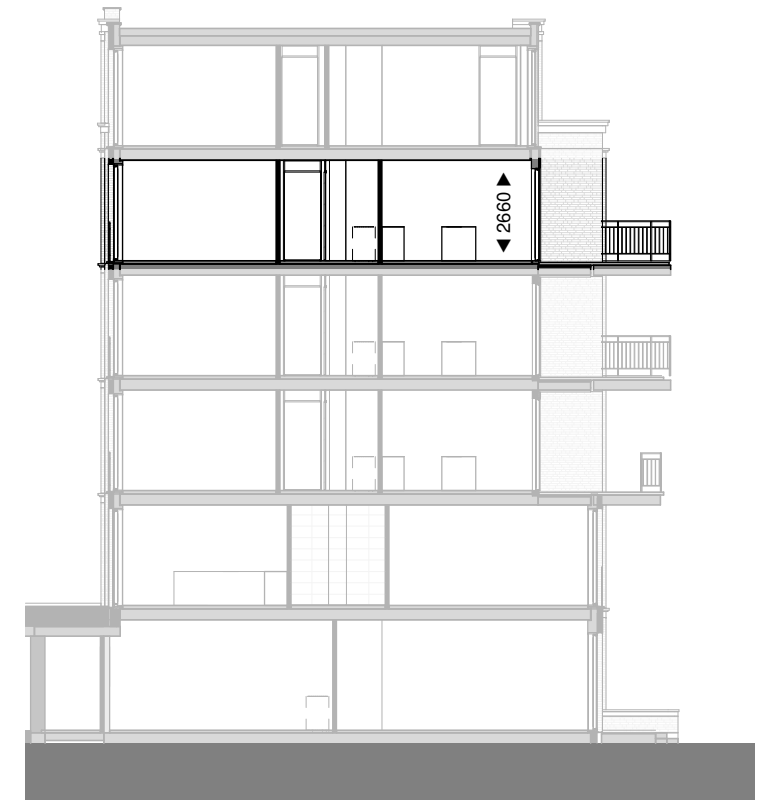

Doorsnede
1 : 200

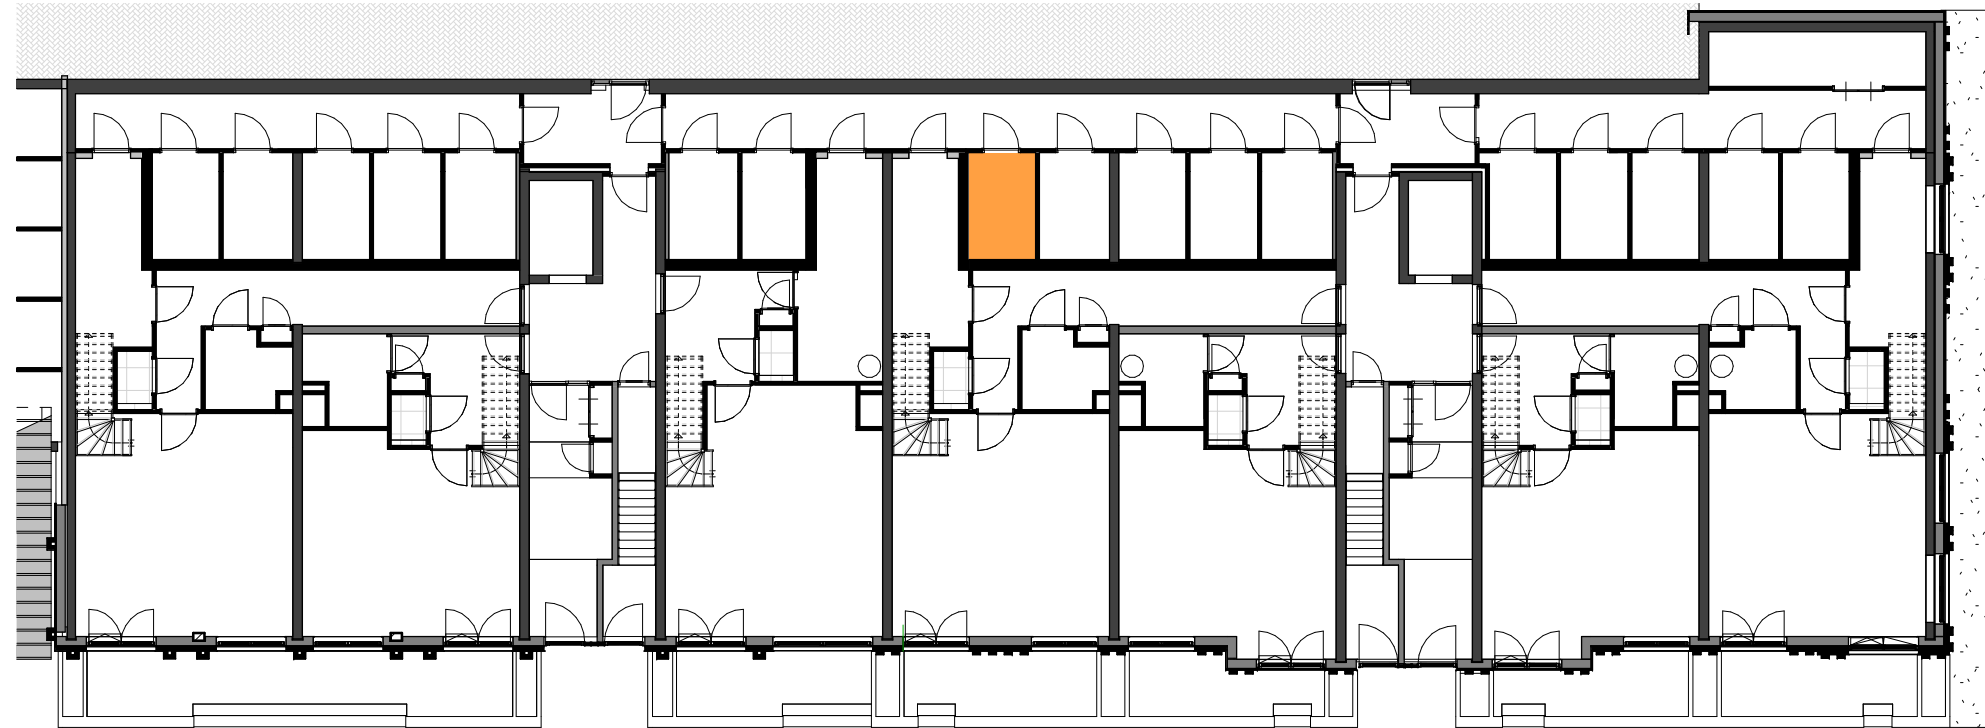

Berging aanduiding
1 : 200

RENVOOI:			
	leidingsschacht intern		enkelvoudige contactdeurs met randaarde
	hemelwaterafvoer		wandcontactdeurs tbv koekast/vriezer
	optische rookmelder		wandcontactdeurs tbv magnetron / oven
	bedrukker		wandcontactdeurs tbv kookafzuiging
	plafondlichtpunt		wandcontactdeurs tbv radiator
	wandlichtpunt		wandcontactdeurs tbv vaatwasser
	aansluitpunt buitenverlichting / badkamer		dubbelvoudige contactdeurs met randaarde
	enkelvoudige schakelaar		hoogte hart contactdeurs t.o.v. afgewerkte vloer
	wisselschakelaar		aansluitpunt kookplaat
	thermostaat		opstelplaats radiator
	bedrade leiding UTP / CAI		verdelers vloerverwarming
	onbedrade buisleiding UTP / CAI		opstelruimte boilerkast
	opbouw		opstelruimte boilerkast
	intercom		opstelruimte boilerkast
	aansluitpunt luchtwaaitest-/CO2 meter		opstelruimte boilerkast



Fase
DO

Tekening
Verkoopoptekening
Bouwnummer: K.17

Opdrachtgever
BanBouw B.V.
Nuenen

Datum
23-09-2021

Wijziging

Project
Oranjekade Blok K

Formaat

A1

Schaal

1:50/1:200

Tekeningnummer

VK.K.17

Projectnummer

1621