



Voorgevel

1 : 200



Linker zijgevel

1 : 200




Rechter zijgevel

1 : 200




Achtergevel

1 : 200

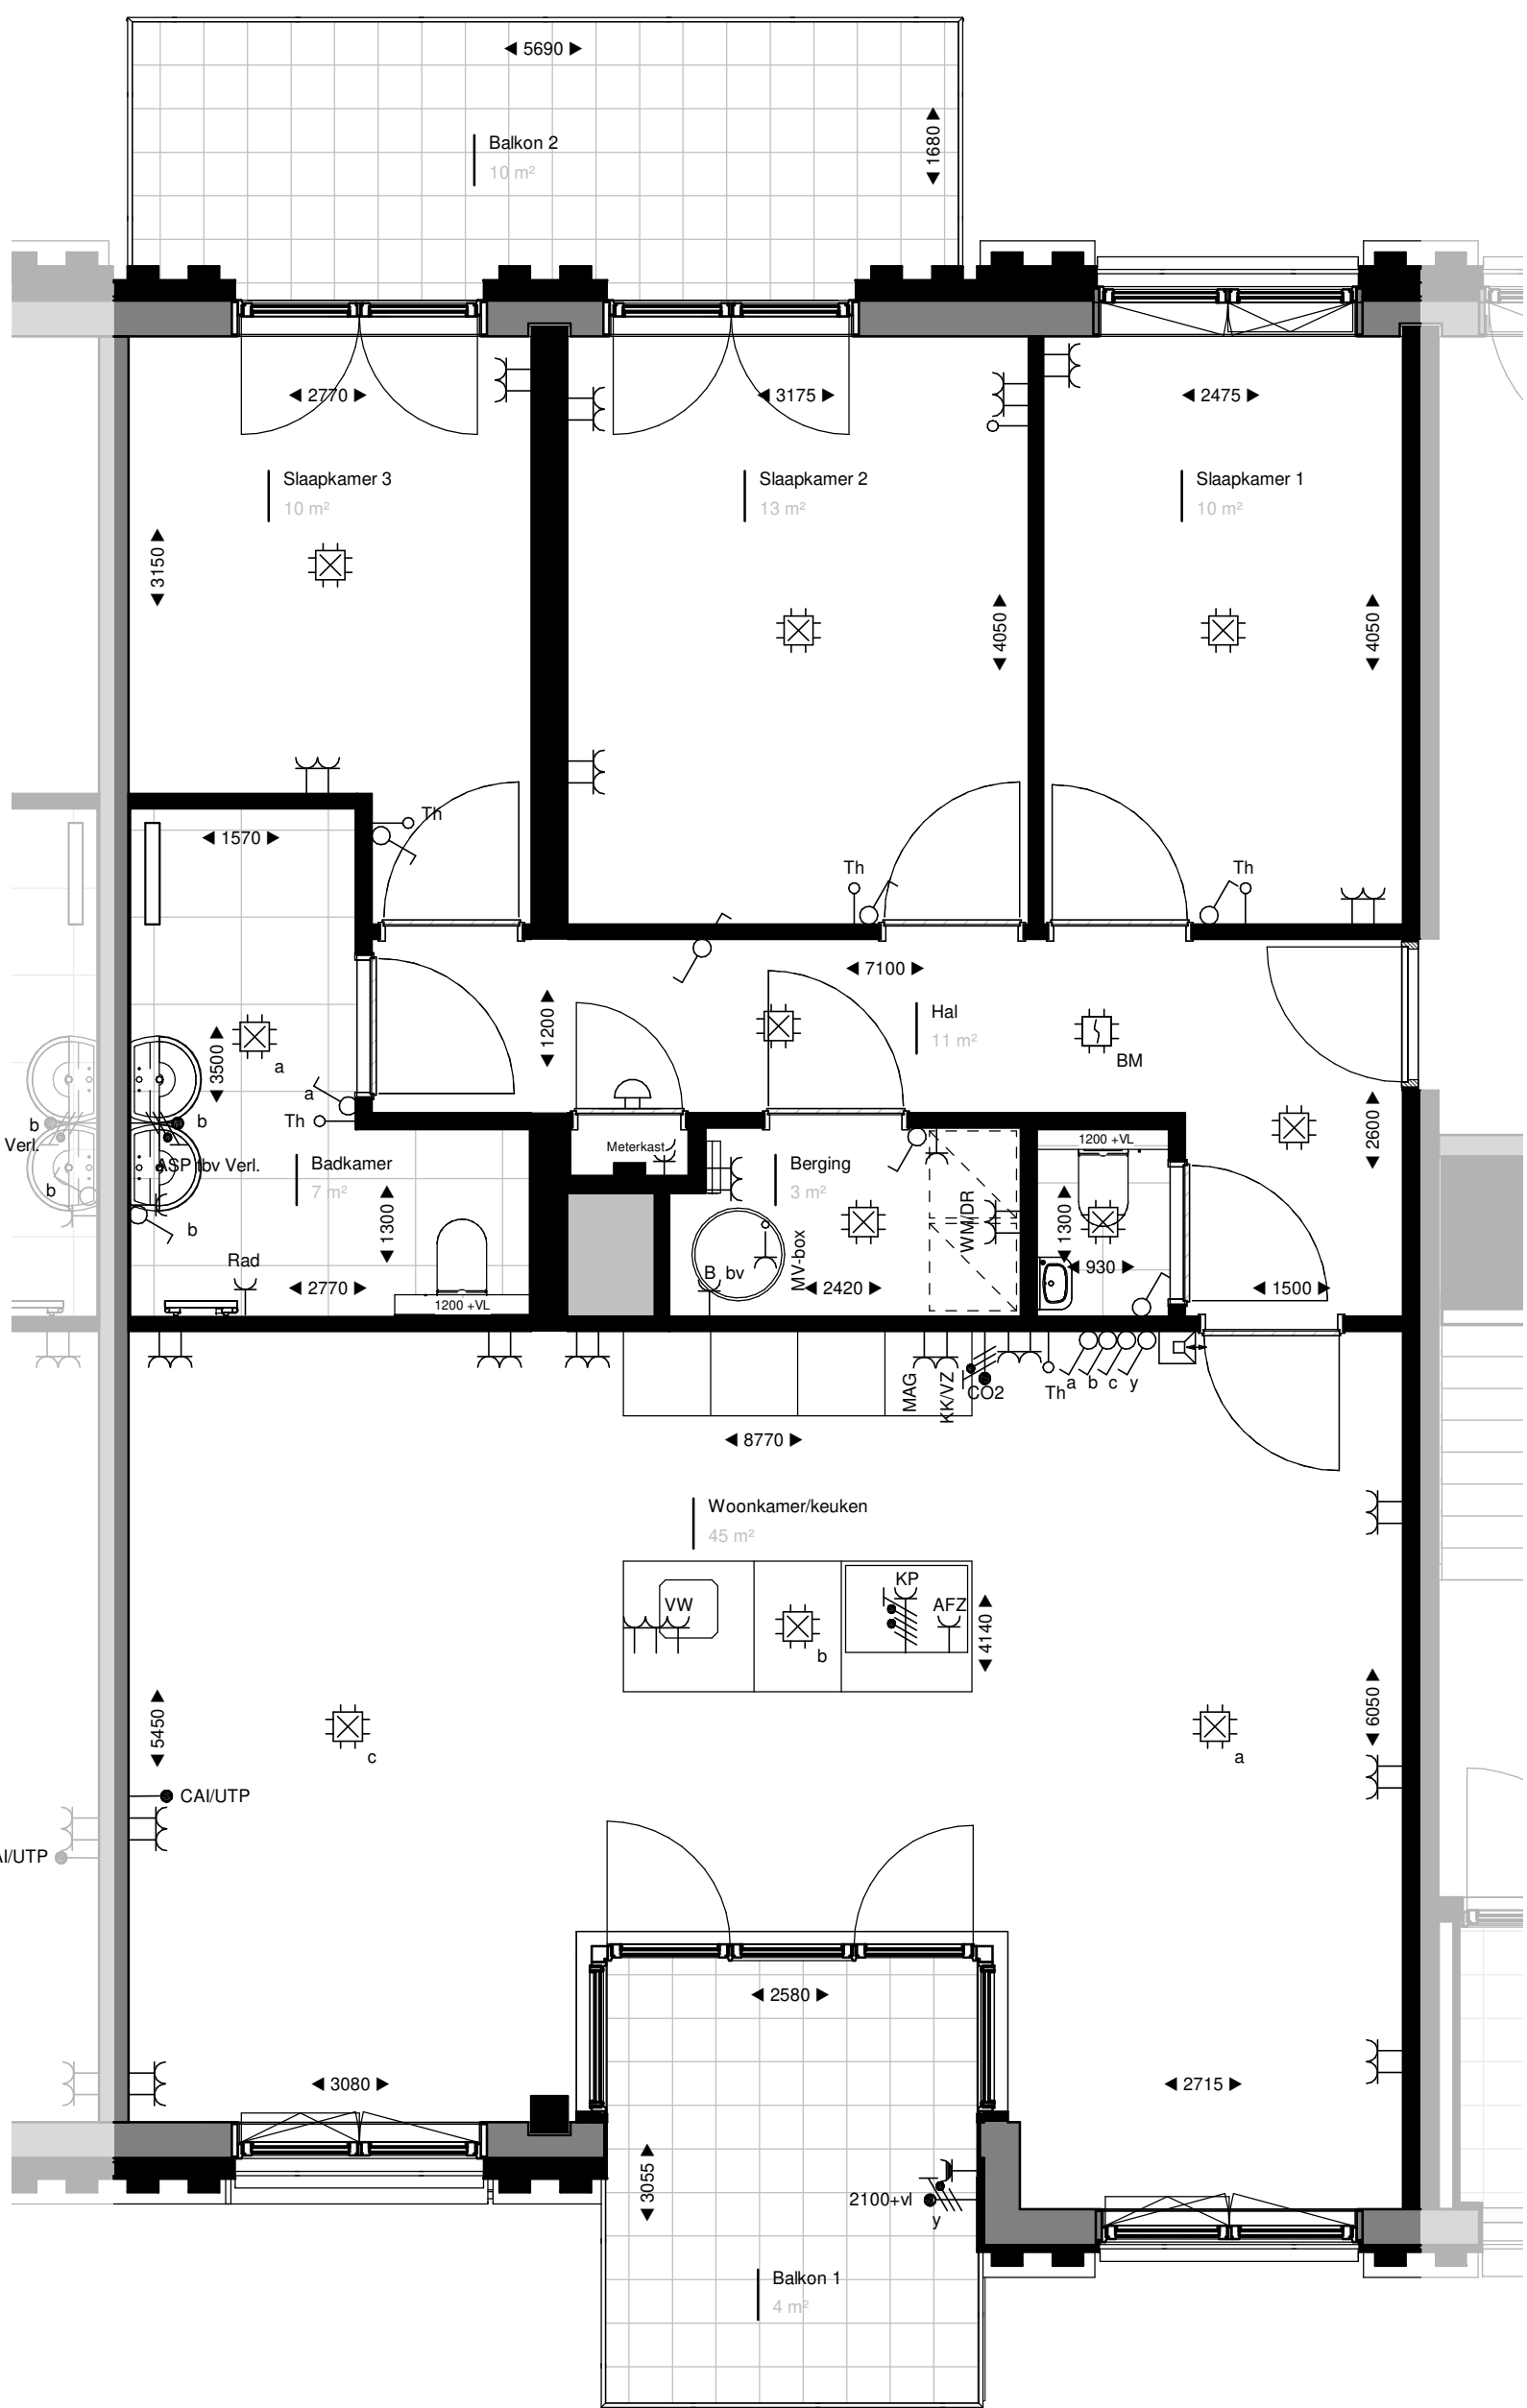


Verdieping 4

1 : 50

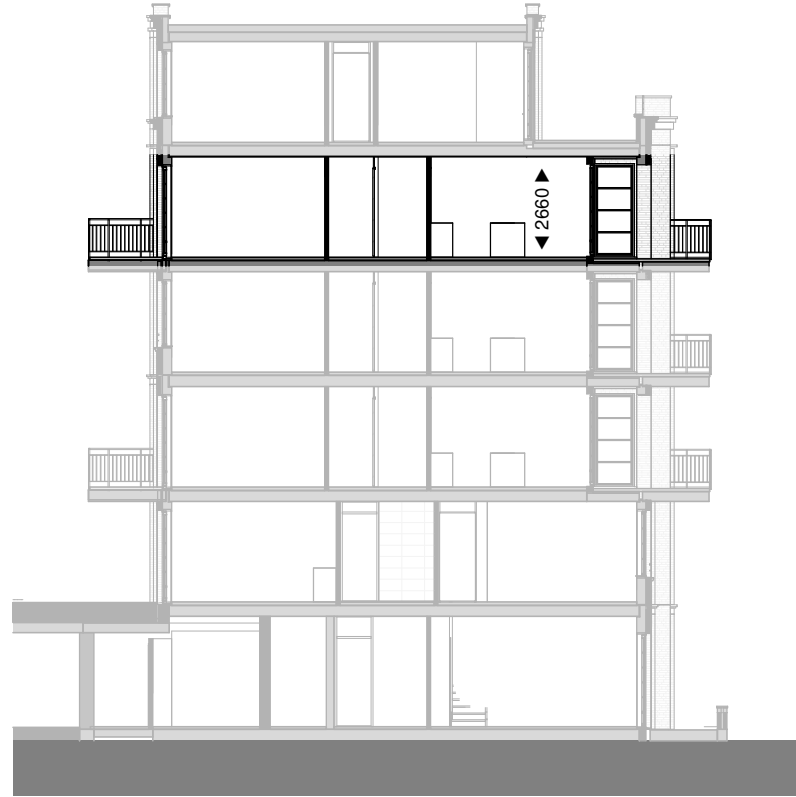

Doorsnede

1 : 200

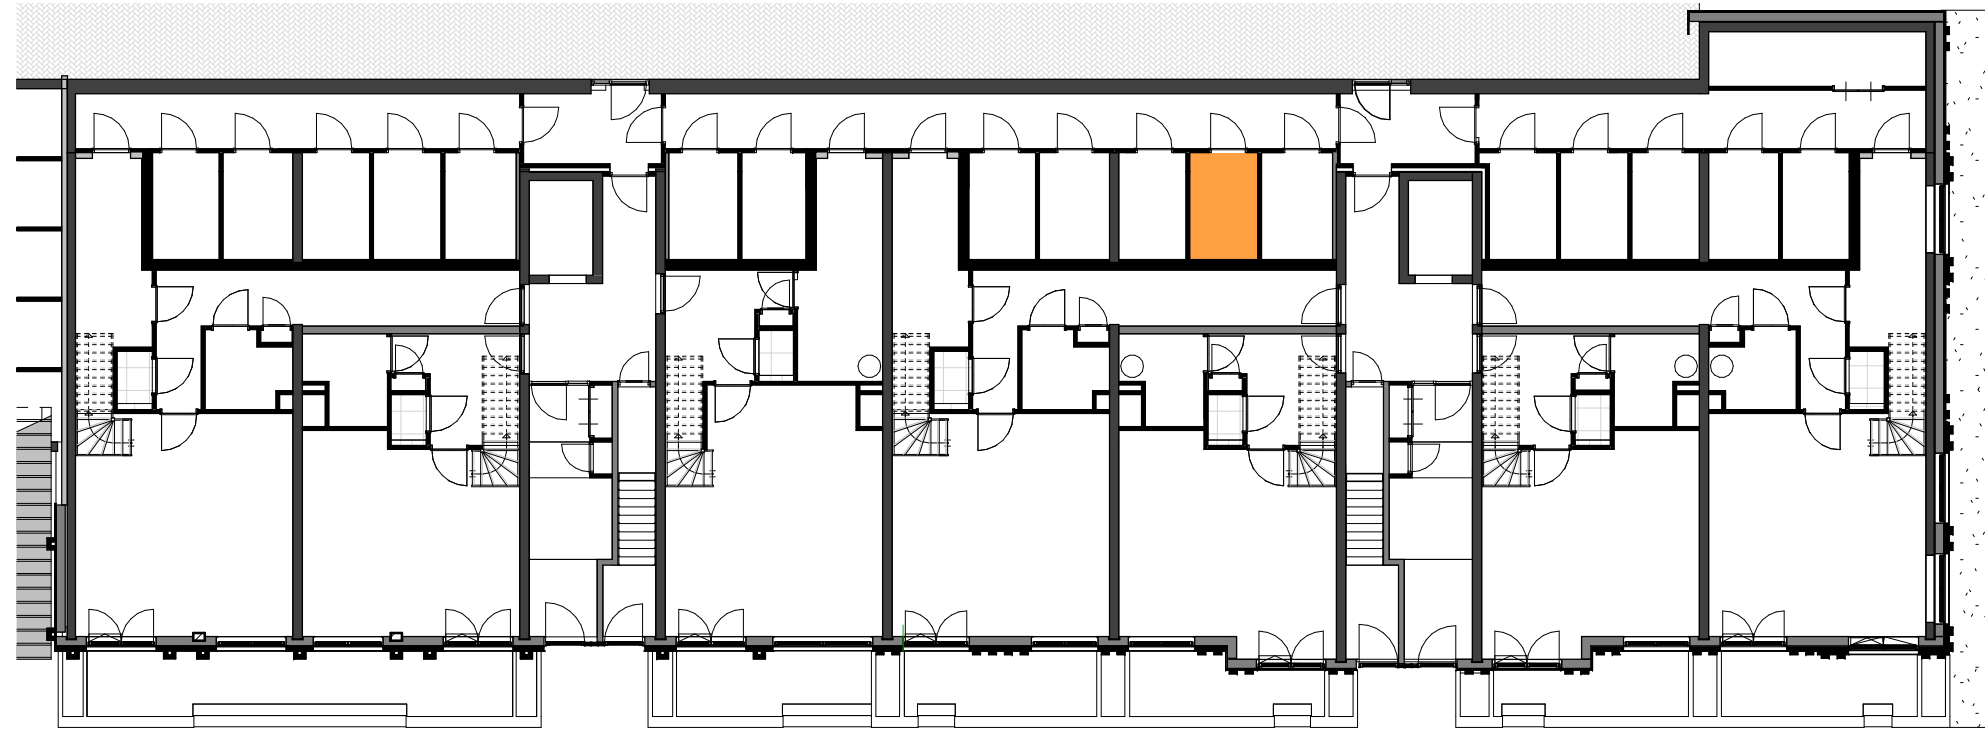

Berging aanduiding

1 : 200

RENNVOOI:

- leidingsschacht intern
- hemelwaterafvoer
- optische rookmelder
- beldrukker
- plafondlichtpunt
- wandlichtpunt
- aansluitpunt buitenverlichting / badkamer
- enkelvoudige schakelaar
- wisselschakelaar
- thermostaat
- bedrade leiding UTP / CAI
- onbedrade buisleiding
- opbouw
- intercom
- aansluitpunt luchtwafler/CO₂ meter

- enkelvoudige contactdoos met randaarde
- wandcontactdoos tbv koelkast/vriezer
- wandcontactdoos tbv magnetron / oven
- wandcontactdoos tbv kookafzuiging
- wandcontactdoos tbv radiator
- wandcontactdoos tbv vaatwasser
- dubbelvoudige contactdoos met randaarde
- hoogte hart contactdoos t.o.v. afgewerkte vloer
- aansluitpunt kookplaat
- opstelplaats radiator
- verdelers vloerverwarming
- opstelruimte boiler
- opstelruimte wasmachine / wasdroger



Fase
DO

Tekening
Verkoopoptekening
Bouwnummer: K.18

Opdrachtgever
BanBouw B.V.
Nuenen

Datum
23-09-2021
Wijziging

Project
Oranjekade Blok K

Formaat
A1

Schaal
1:50/1:200

Tekeningnummer
VK.K.18

Projectnummer
1621