



Voorgevel
1 : 200




Linker zijgevel
1 : 200




Rechter zijgevel
1 : 200




Achtergevel
1 : 200

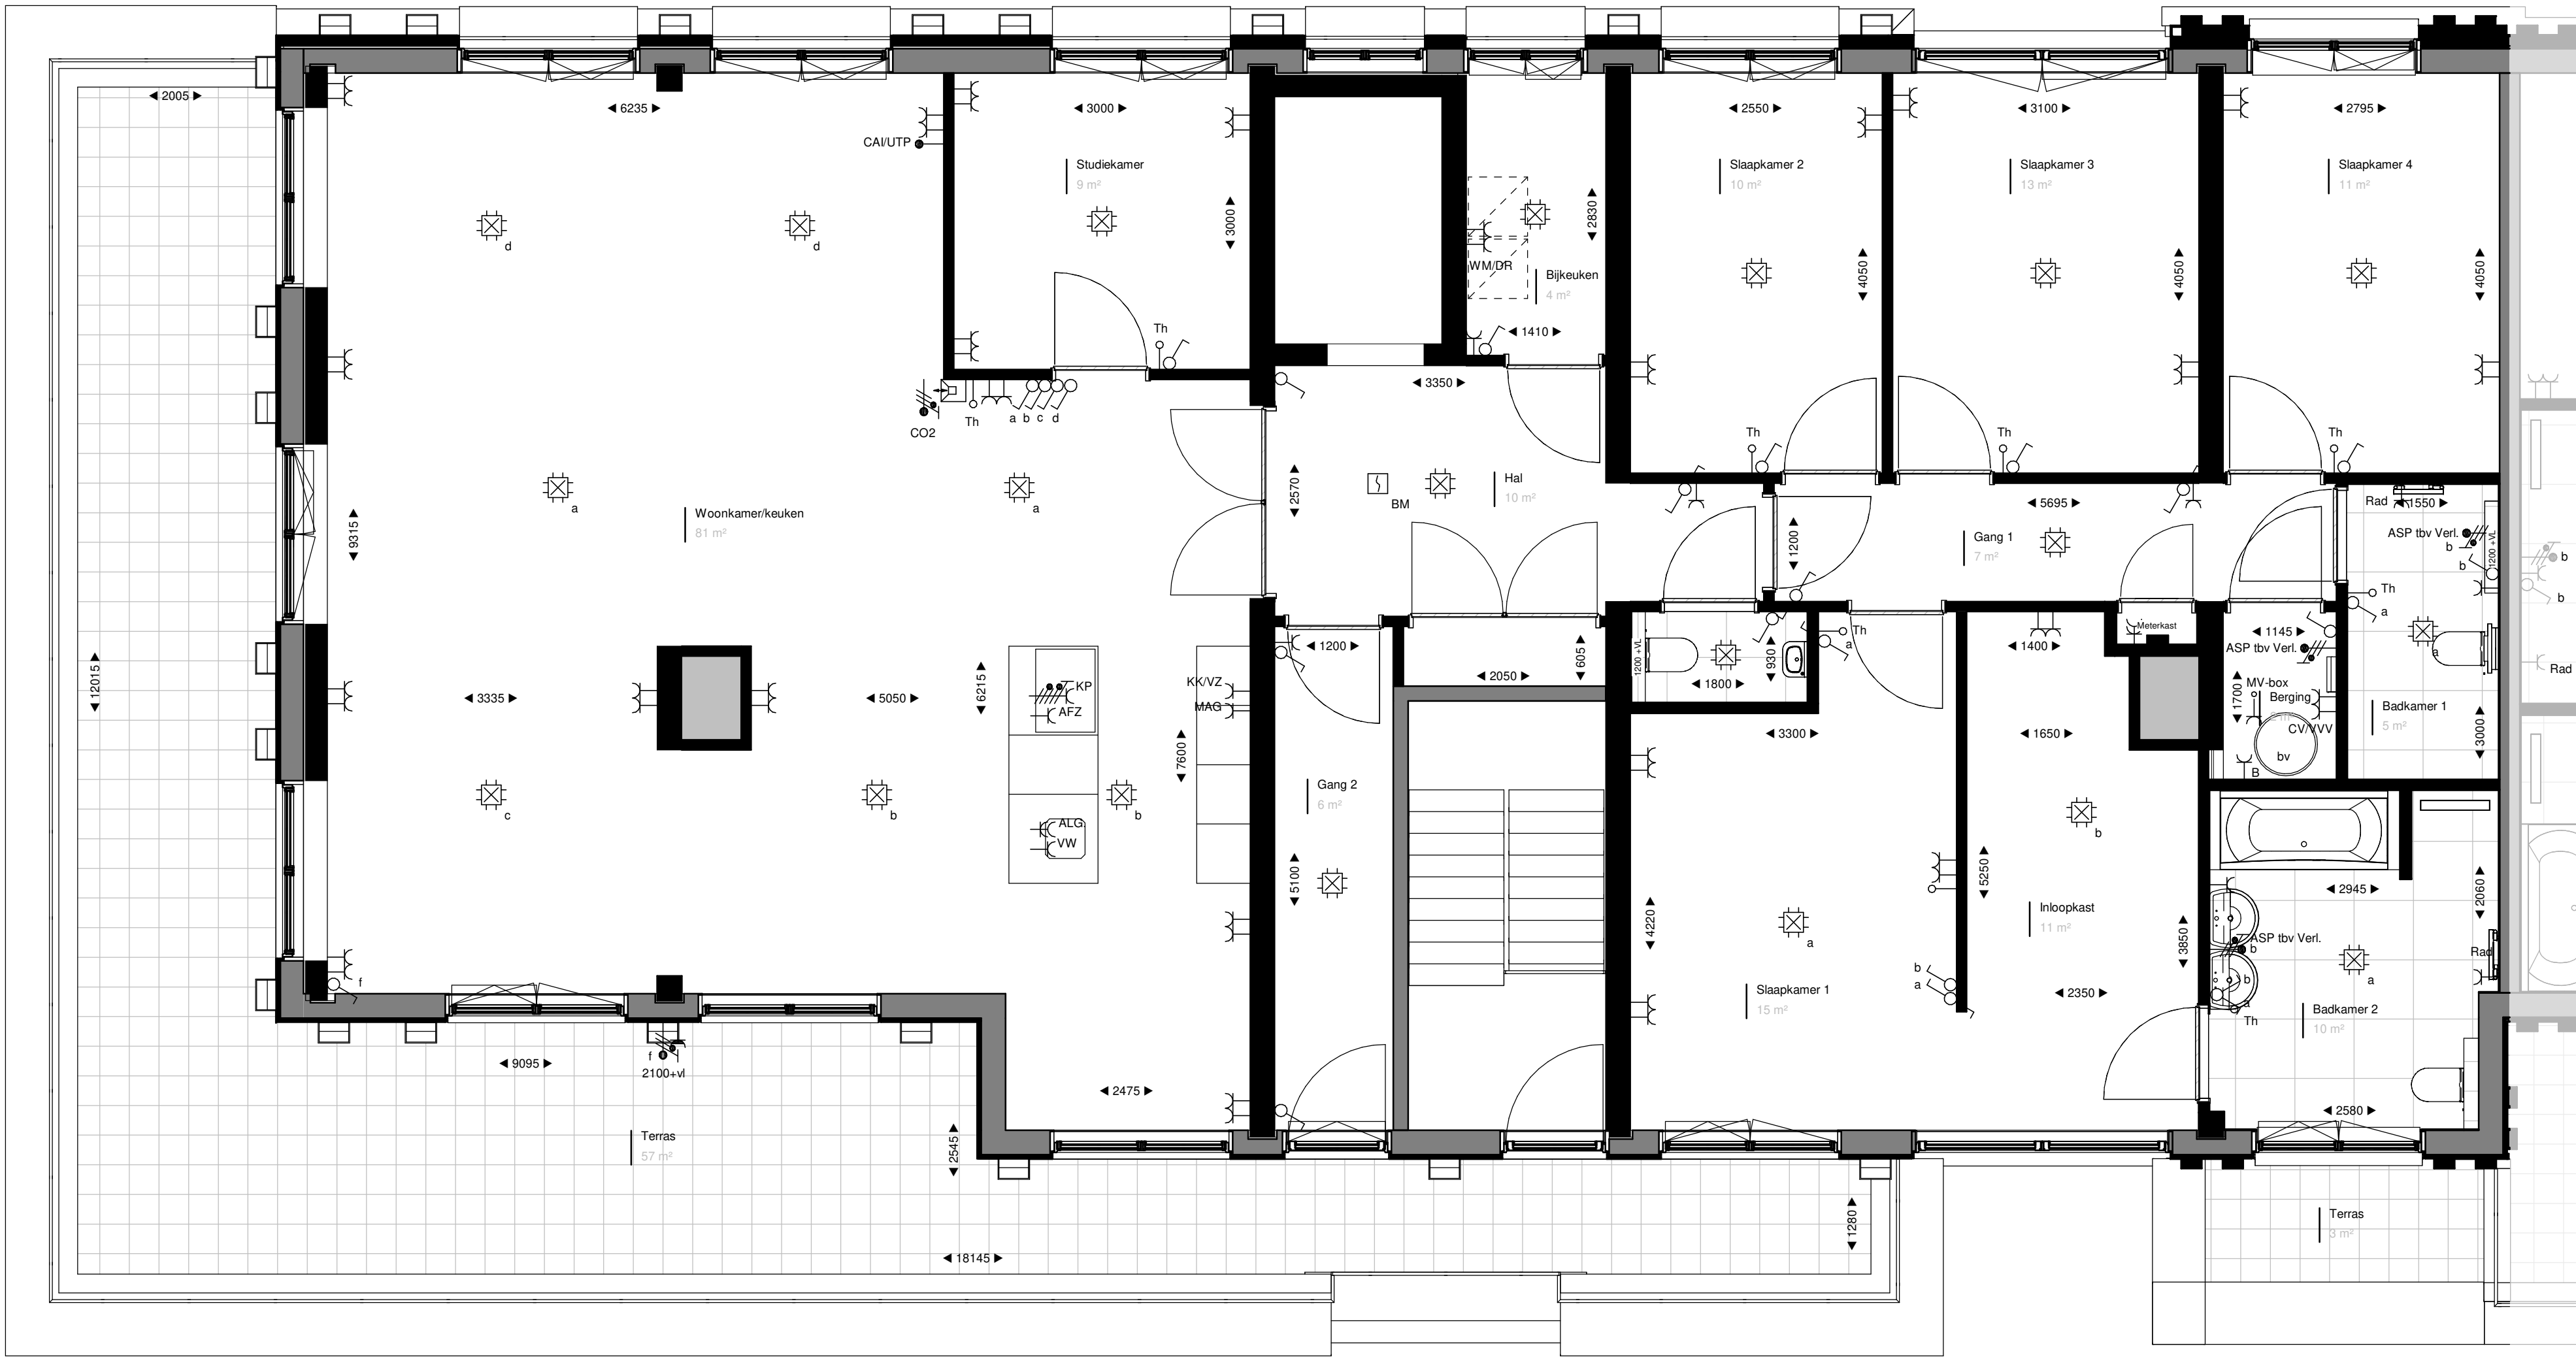

Verdieping 5
1 : 50

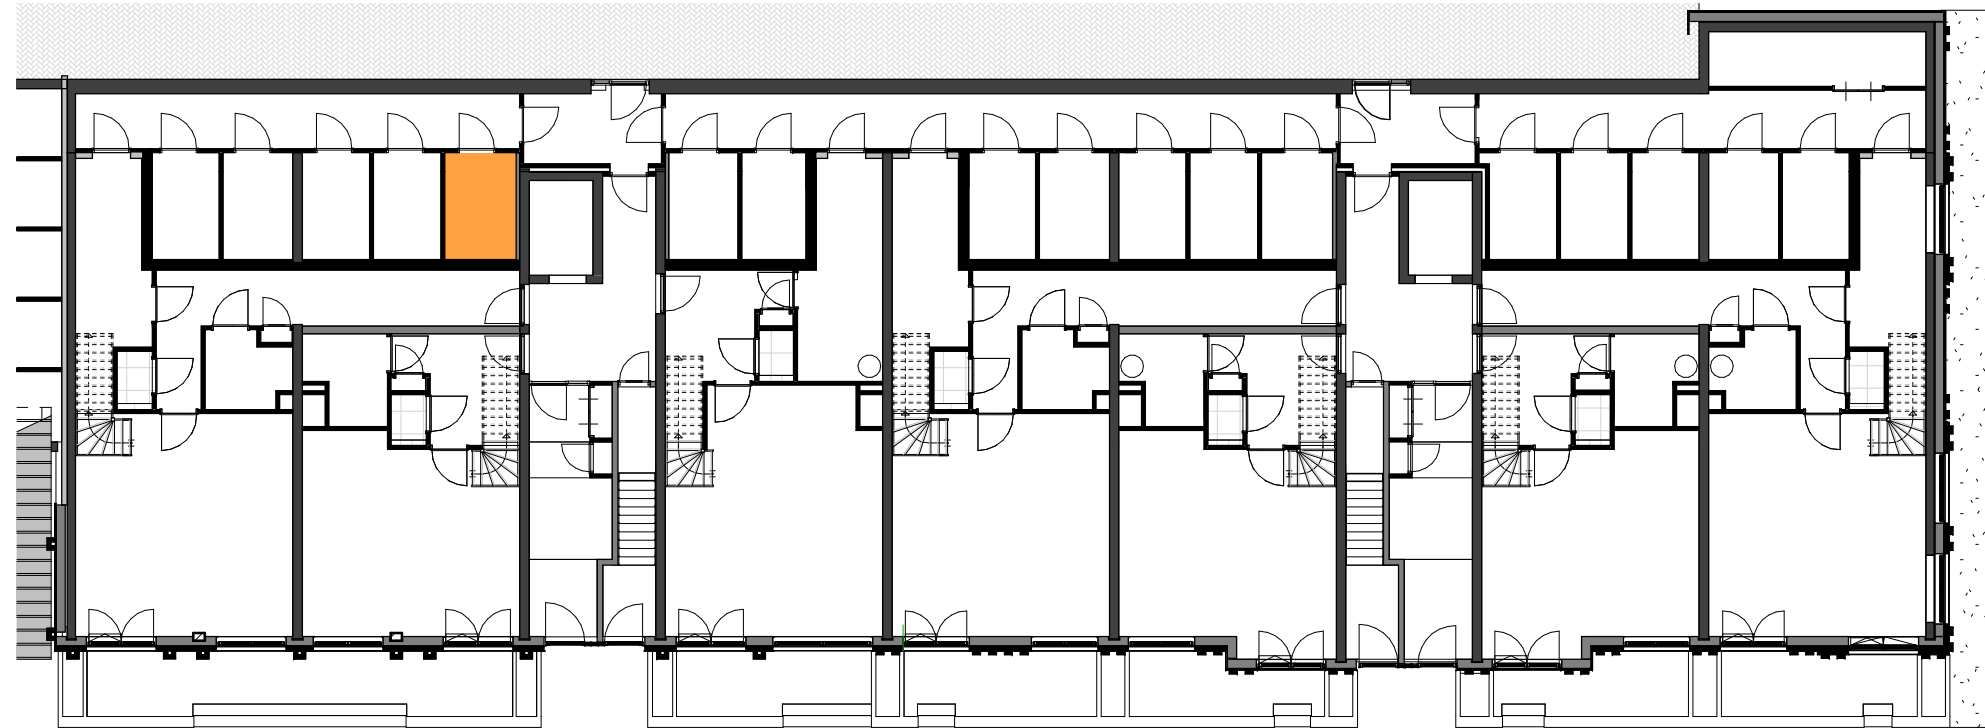

Berging aanduiding
1 : 200

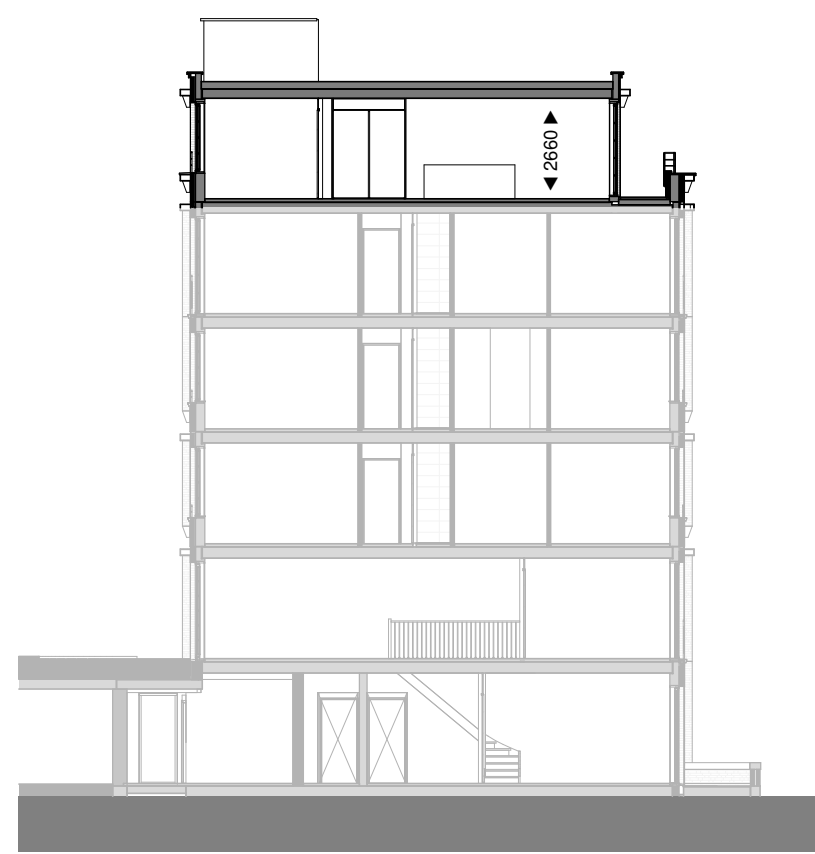

Doorsnede
1 : 200

RENVOOI:			
	leidingschacht intern		enkelvoudige contactdoos met randaaide
	hemelwaterafvoer		wandcontactdoos tbv koekkast/vriezer
	optische rookmelder		wandcontactdoos tbv magnetron / oven
	bedrukker		wandcontactdoos tbv kookafzuiging
	plafondlichtpunt		wandcontactdoos tbv radiator
	wandlichtpunt		wandcontactdoos tbv vaatwasser
	aansluitpunt buitenverlichting / badkamer		dubbelvoudige contactdoos met randaaide
	enkelvoudige schakelaar		hoogte hart contactdoos t.o.v. afgewerkte vloer
	wisselschakelaar		aansluitpunt kookplaat
	Th		opstelplaats radiator
	thermostaat		verdelers vloerverwarming
	bedrade leiding UTP / CAI		opstelruimte boiler
	onbedrade buisleiding		
	opbouw		
	intercom		
	aansluitpunt luchtwaarmeters-/CO2 meter		opstelruimte wasmachine / wasdroger



Fase
DO

Tekening
Verkoopoptekening
Bouwnummer: K20

Opdrachtgever
BanBouw B.V.
Nuenen

Datum
23-09-2021
Wijziging

Project
Oranjekade Blok K

Formaat
A1

Schaal
1:50/1:200

Tekeningnummer
VK.K.20

Projectnummer
1621