




Voorgevel
1:200




Rechtergevel
1:200




Achtergevel
1:200

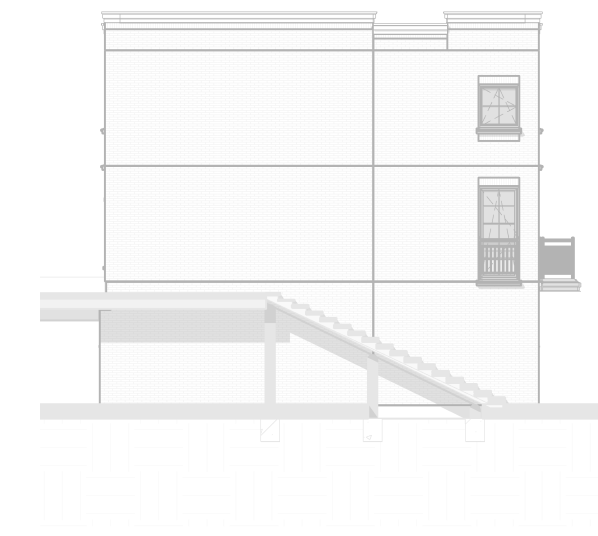


Linkergevel
1:200

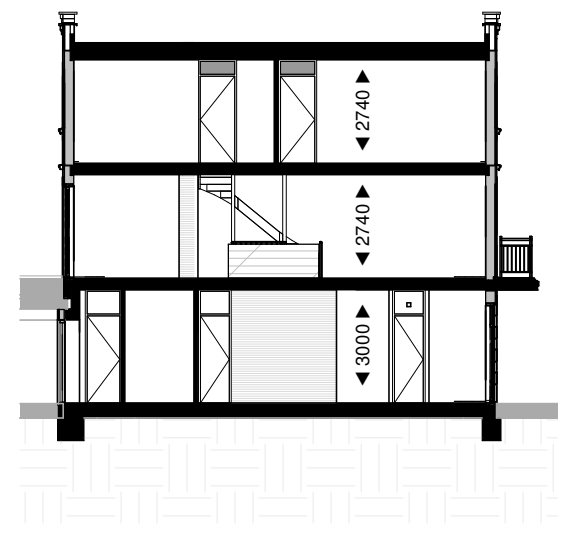


Doorsnede
1:200

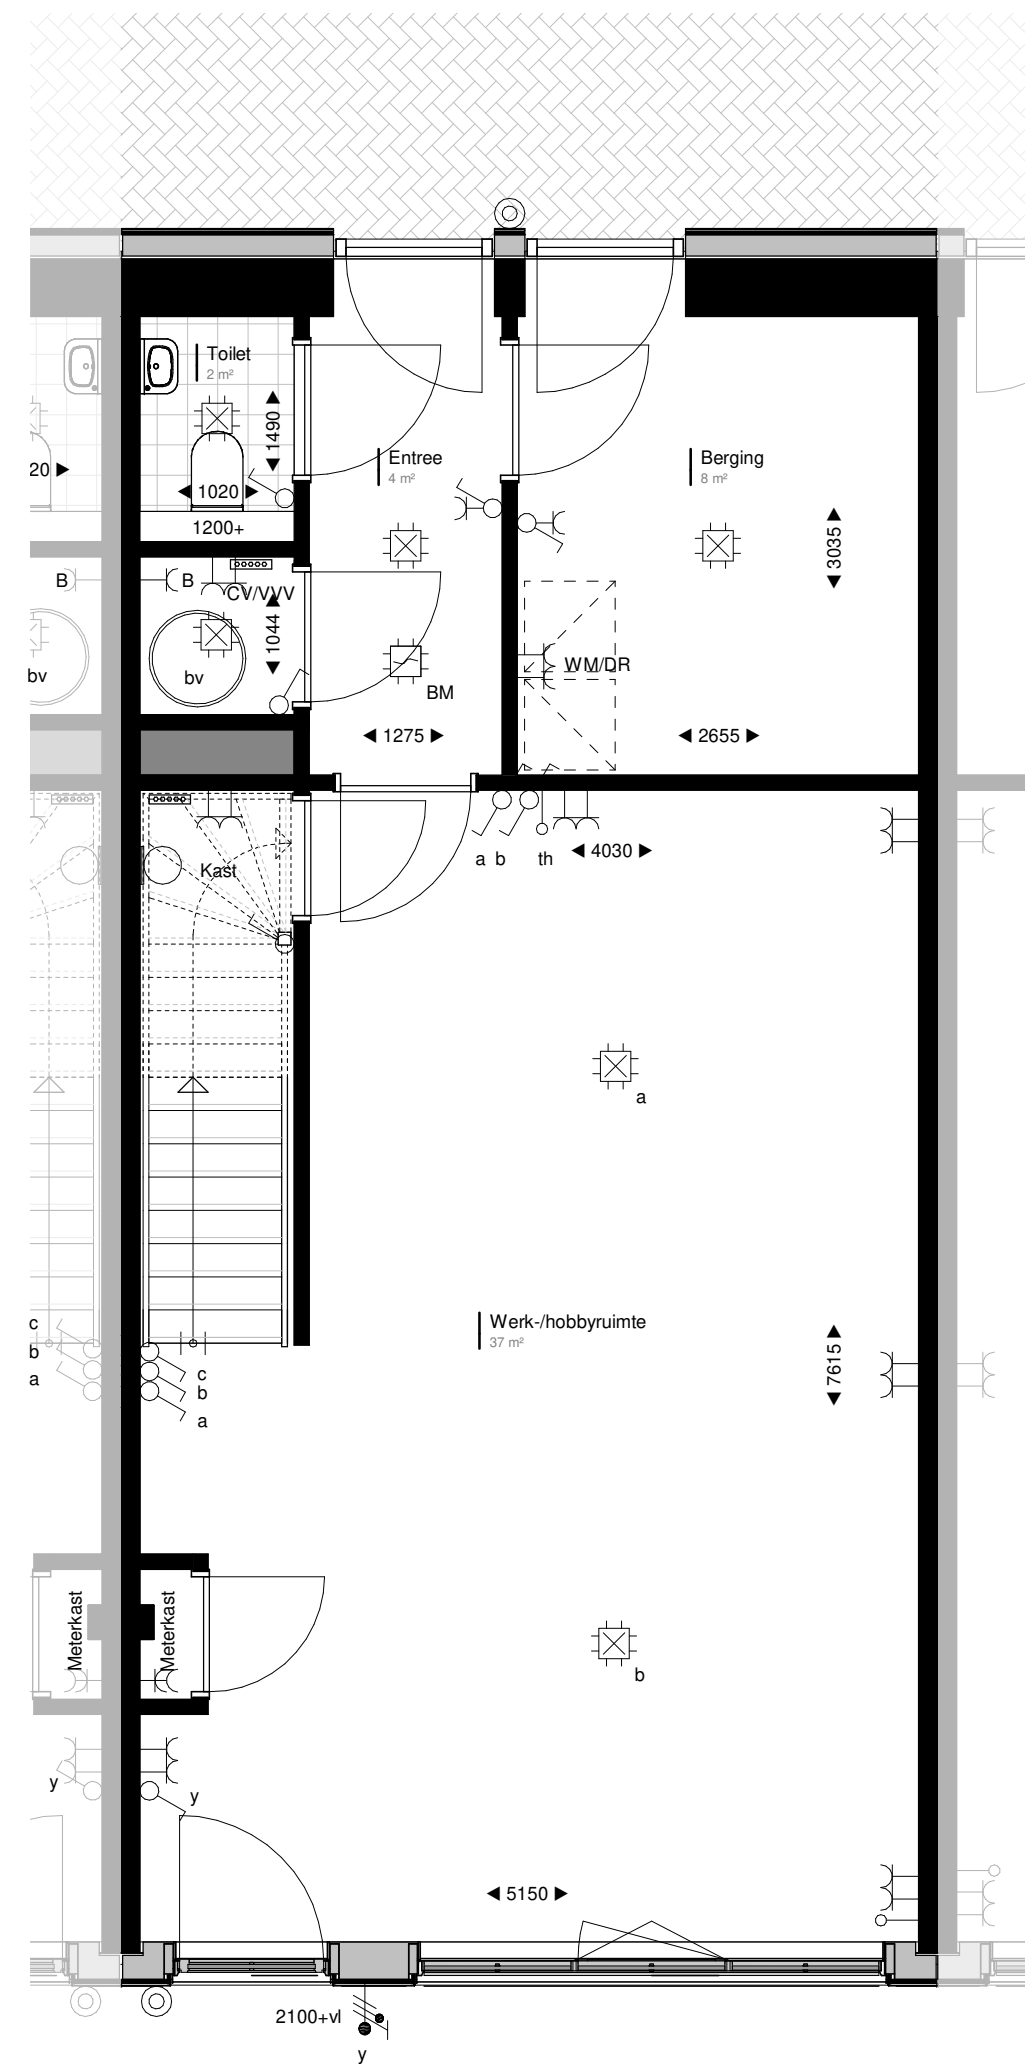

Begane grond
1:50

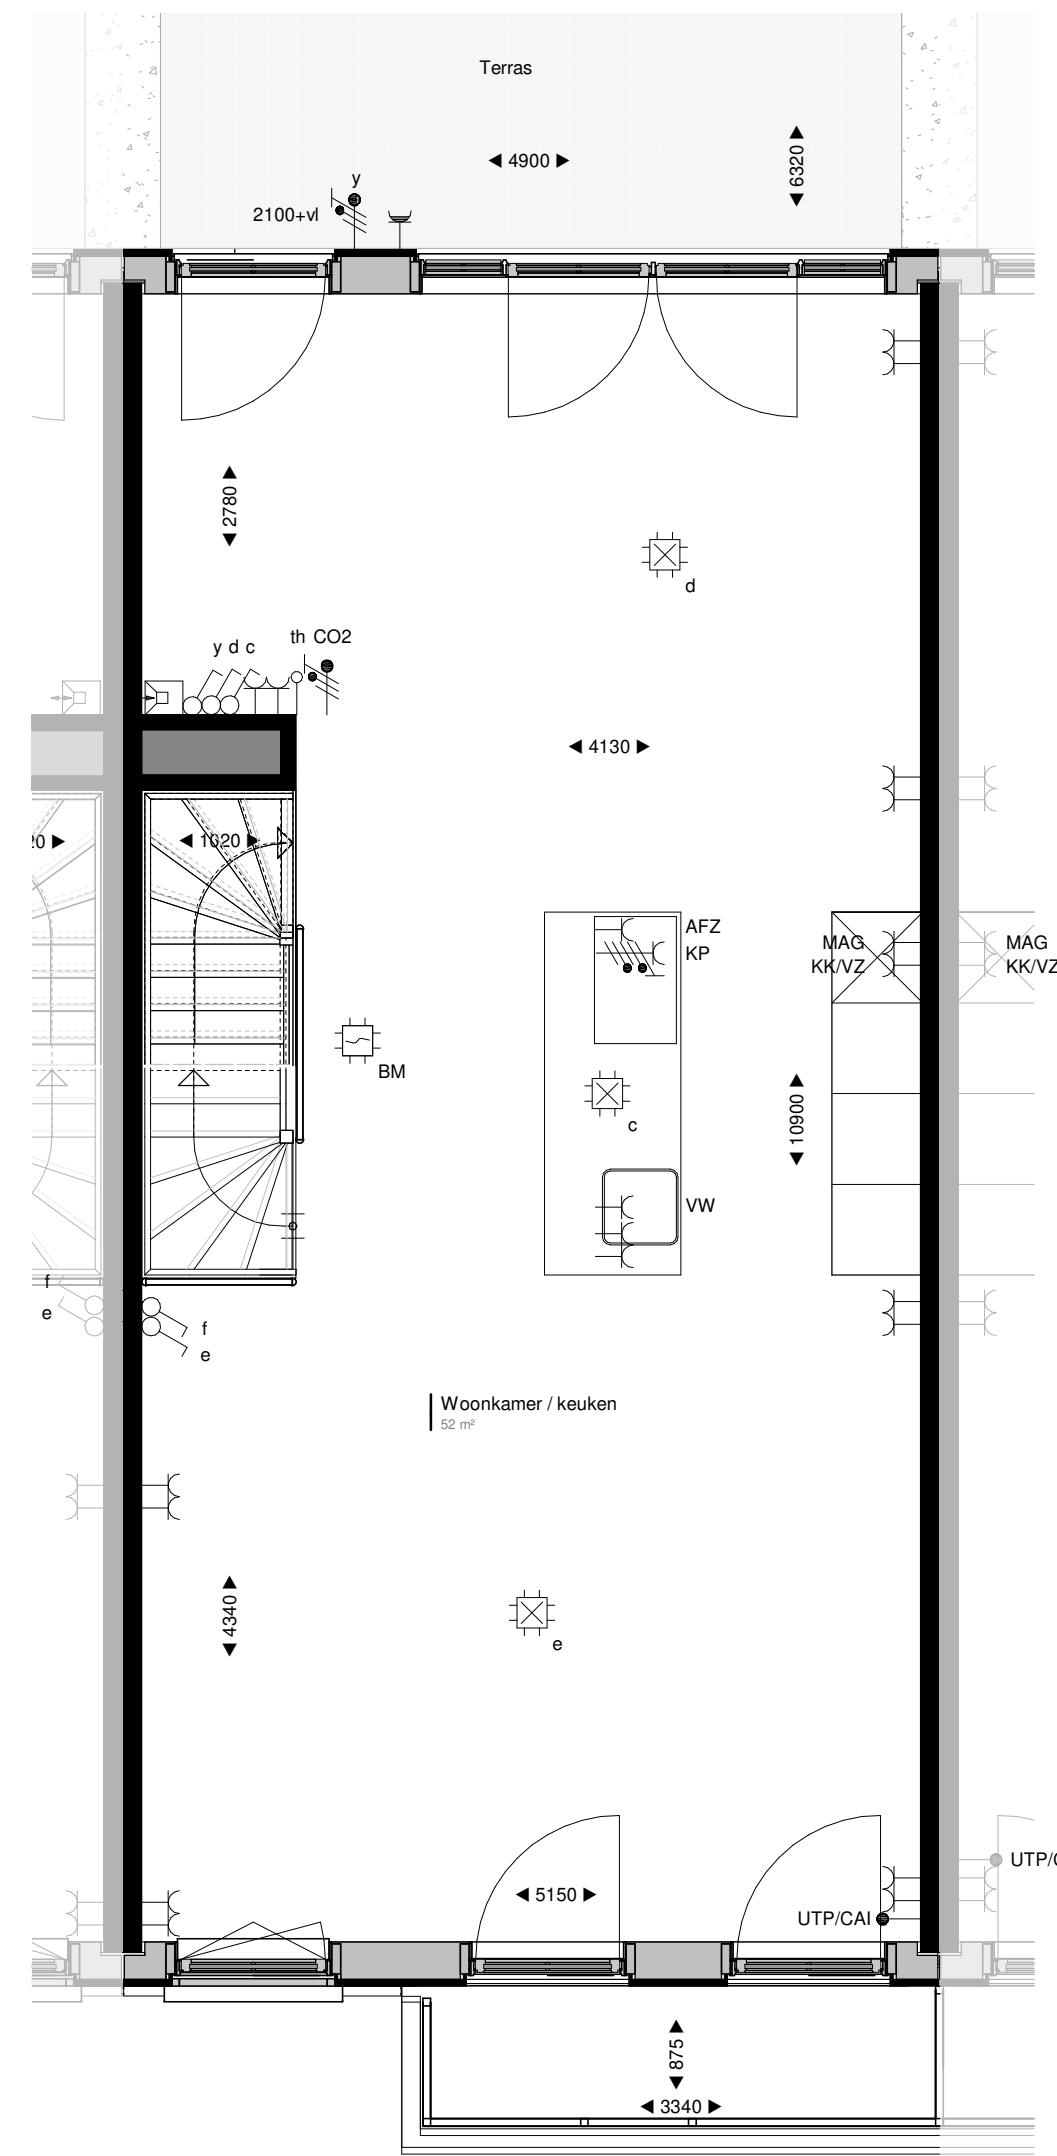

Eerste verdieping
1:50

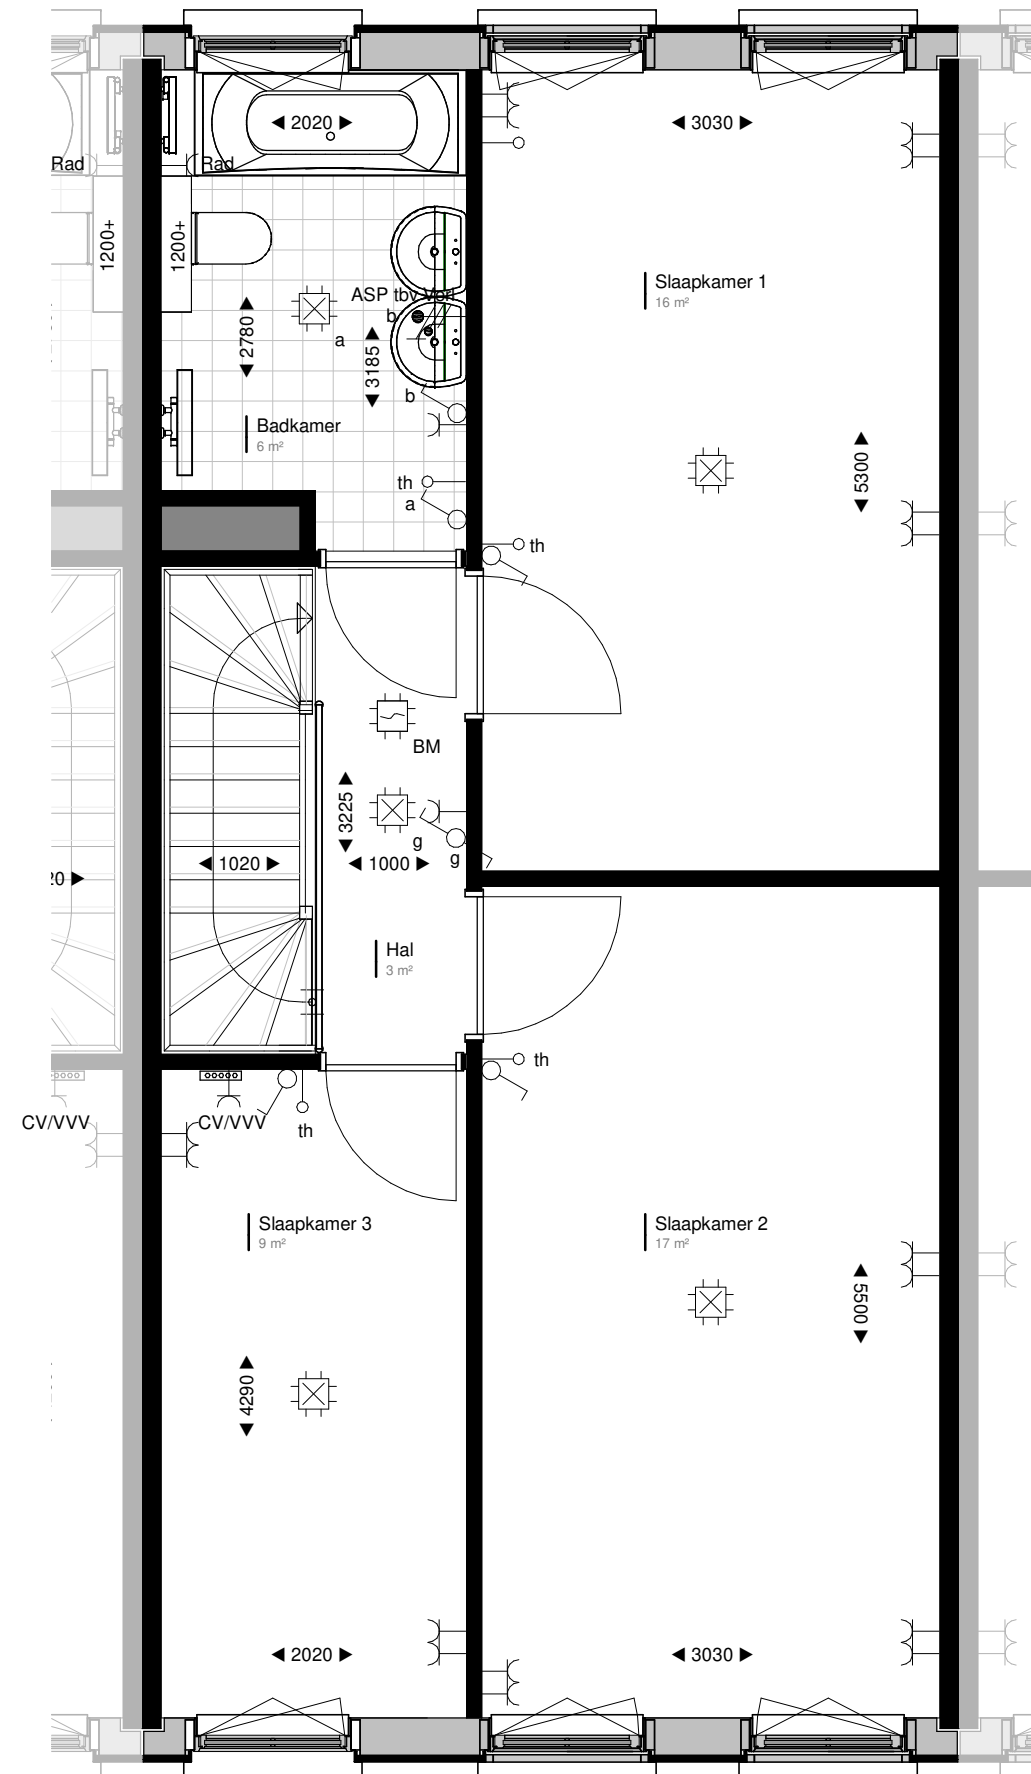

Tweede verdieping
1:50

RENVOOI:

	leidingsschicht intern		enkelvoudige contactdoos met randaarde
	hemelwaterafvoerder		wandcontactdoos tbv koelkast/vriezer
	optische rookmelder		wandcontactdoos tbv magnetron / oven
	bedrukker		wandcontactdoos tbv radiator
	plafondlichtpunt		wandcontactdoos tbv vaatwasser
	wandlichtpunt		dubbelvoudige contactdoos met randaarde
	aansluitpunt buitenverlichting / badkamer		hoogte hart contactdoos t.o.v. afgewerkte vloer
	enkelvoudige schakelaar		aansluitpunt kookplaat
	wisselschakelaar		opstelplaats radiator
	thermostaat		verdelers vloerverwarming
	bedrade leiding UTP / CAI		opsteluimte boilerkast
	onbedrade busleiding		opsteluimte boilerkast
	opbouw		opsteluimte wasmachine / wasdroger
	intercom		
	aansluitpunt licht/water-/CO ₂ meter		

**OK
ORANJE
KADE**

Datum
23-09-2021

Fase
DO

Tekening
**Verkooptekening
Type O1**

Opdrachtgever
Banbouw
Nuenen

Schaal
1:50 / 1:200

Tekeningnummer
VK.O.02

Project
Oranjekade

Projectnummer
1621