




Voorgevel
1:200




Rechtergevel
1:200




Achtergevel
1:200

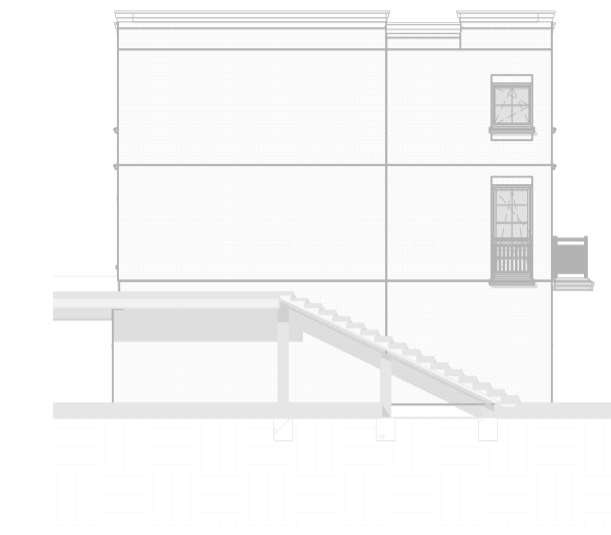


Linkergevel
1:200

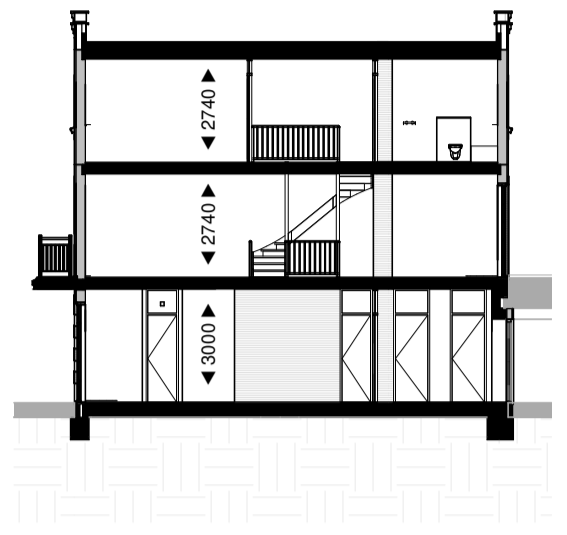


Doorsnede
1:200

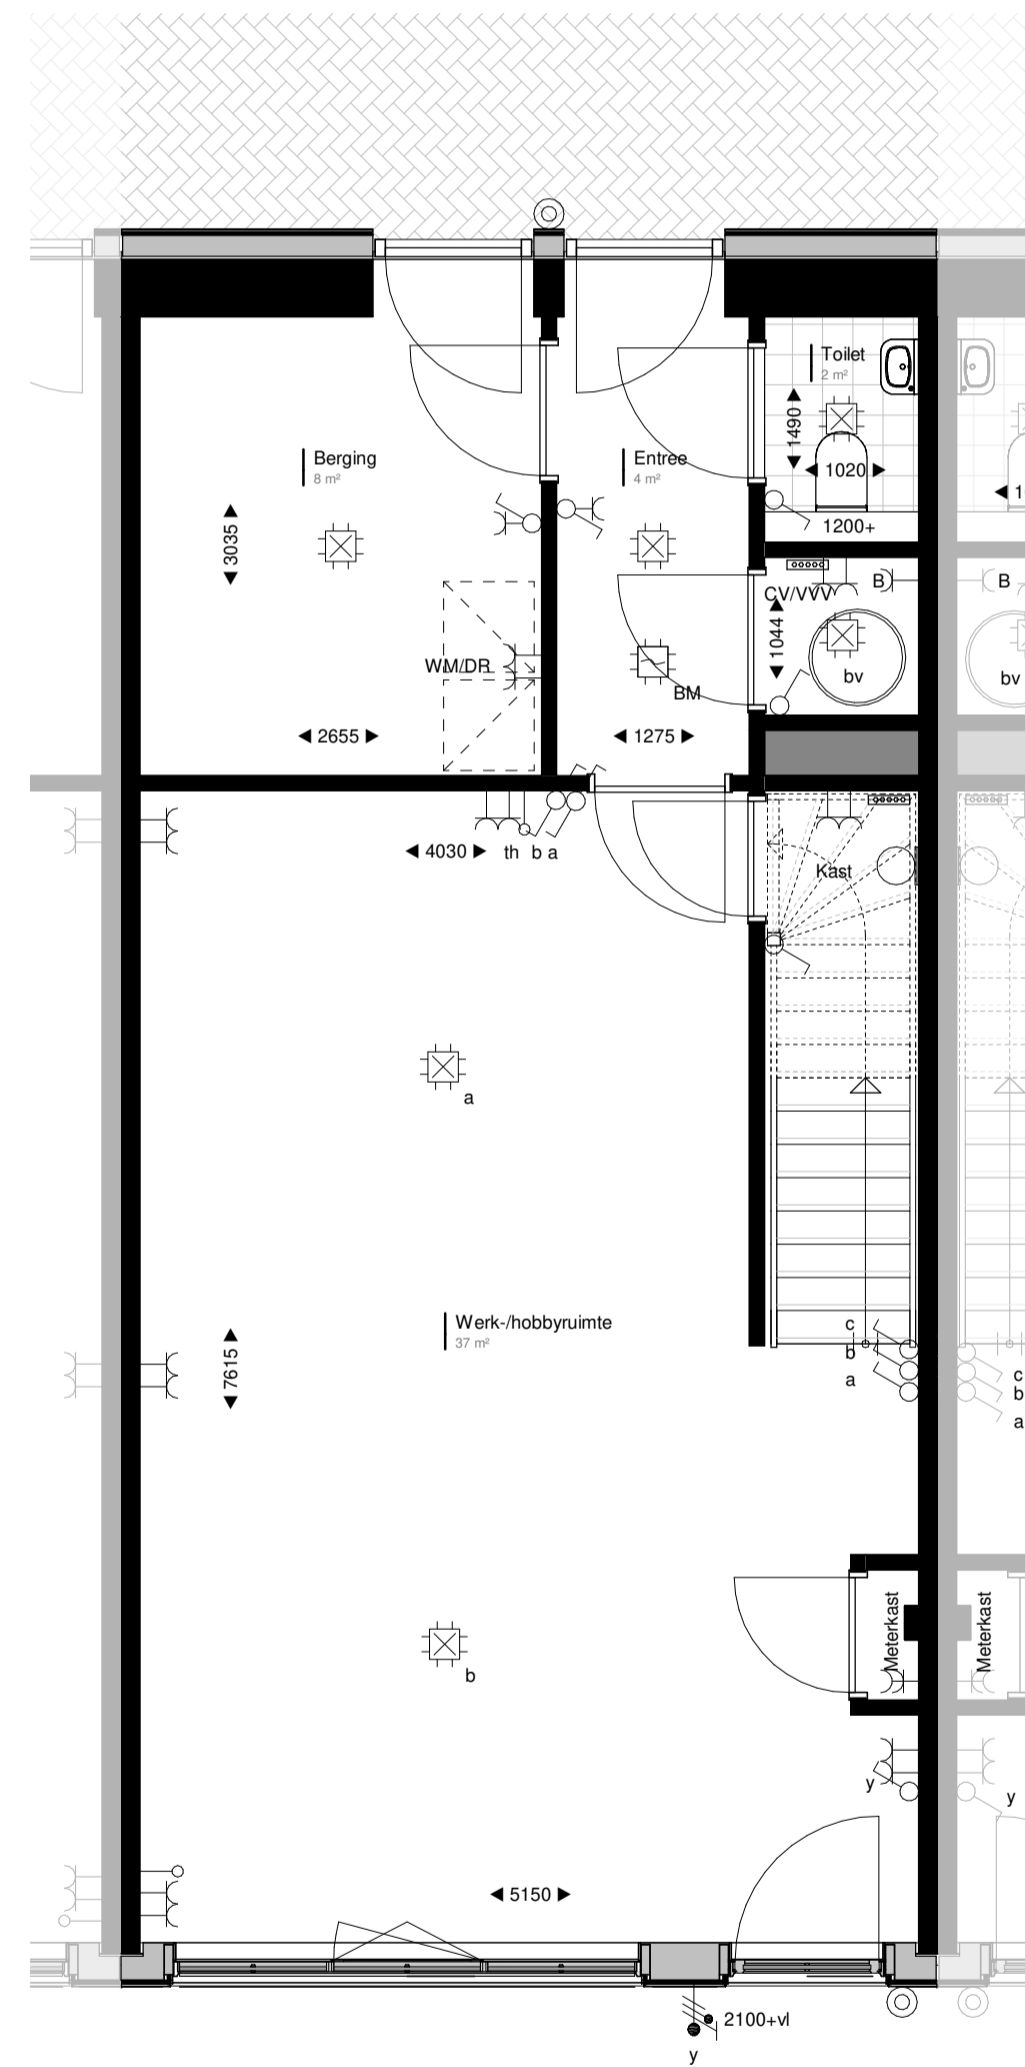

Begane grond
1:50

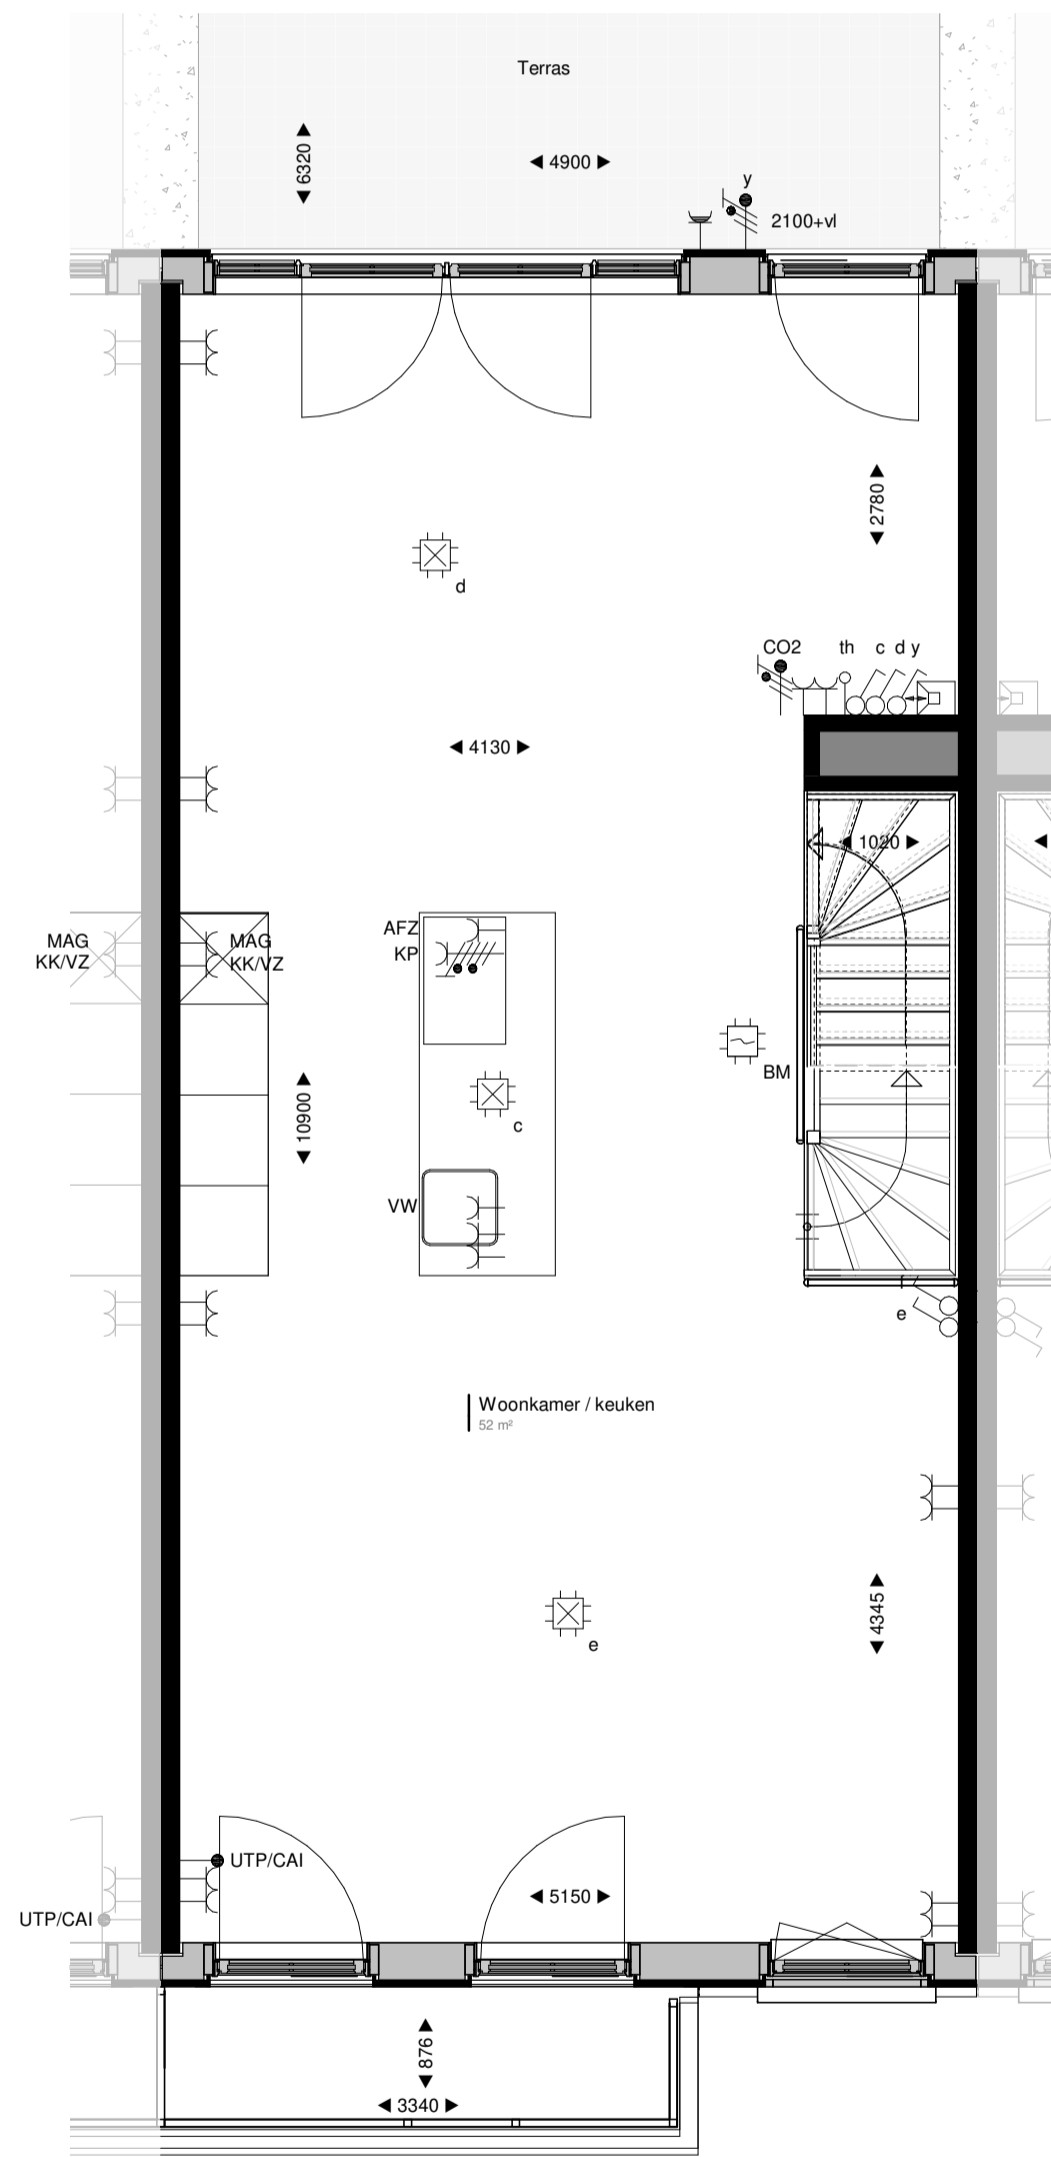

Eerste verdieping
1:50

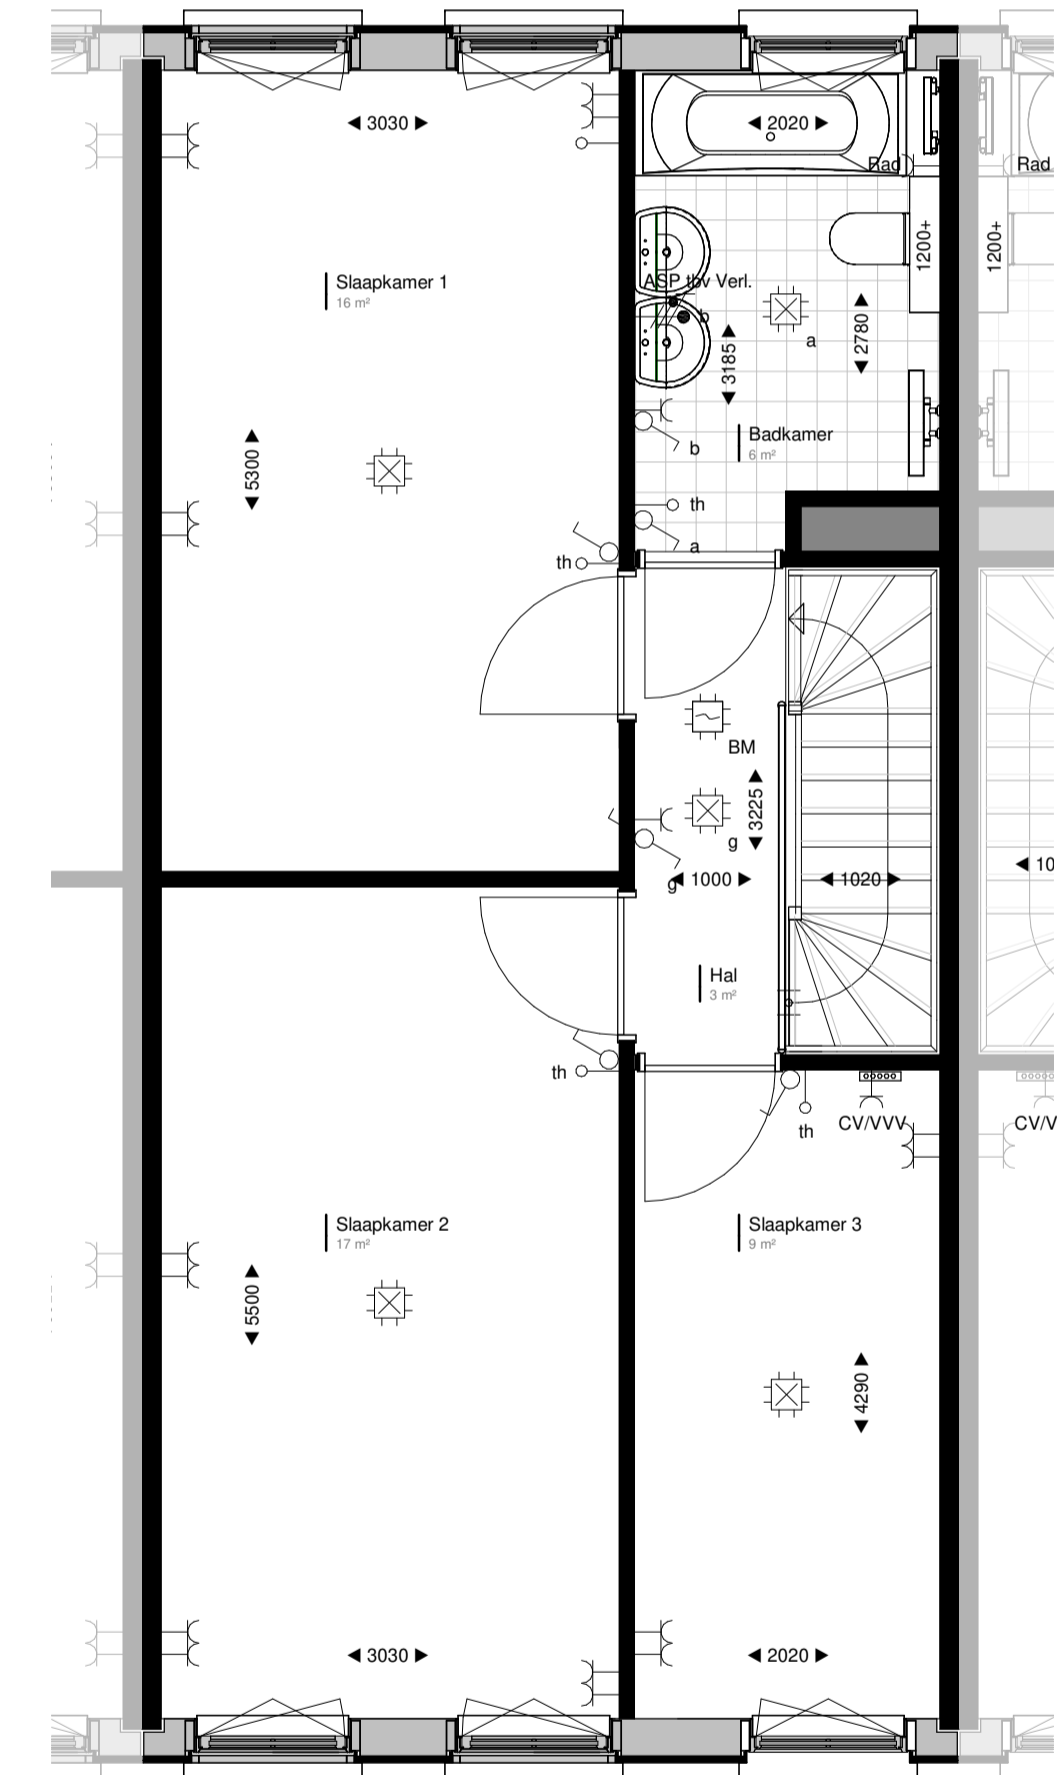

Tweede verdieping
1:50

RENVOOI:

	leidingschacht intern		enkelvoudige contactdoos met radiator
	hemelwaterafvoer		wandcontactdoos tbv koelekast/vriezer
	optische rookmelder		wandcontactdoos tbv magnetron / oven
	belrukker		wandcontactdoos tbv kookafzuiging
	plafondlichtpunt		wandcontactdoos tbv radiator
	wandlichtpunt		wandcontactdoos tbv vaatwasser
	aansluitpunt buisverfichting / badkamer		dubbelvoudige contactdoos met randaarde
	enkelvoudige schakelaar		hoogte hart contactdoos t.o.v. afgewerkte vloer
	wisselchakelaar		aansluitpunt kookplaat
	thermostaat		opstelplaats radiator
	bedrade leiding UTP / CAI		verdelers vloerverwarming
	ontbedrade buisleiding		opstelruimte boilervat
	opbouw		opstelruimte wasmachine / wasdroger
	intercom		
	aansluitpunt luchtwaaitels-/CO ₂ meter		



Datum: 23-09-2021
 Fase: DO
 Tekening: Verkooptekening Type O1
 Opdrachtgever: Banbouw Nuenen
 Project: Oranjekade
 Formaat: A1
 Schaal: 1:50 / 1:200
 Tekeningnummer: VK.O.03
 Projectnummer: 1621