




Voorgevel
1:200




Rechtergevel
1:200




Achtergevel
1:200

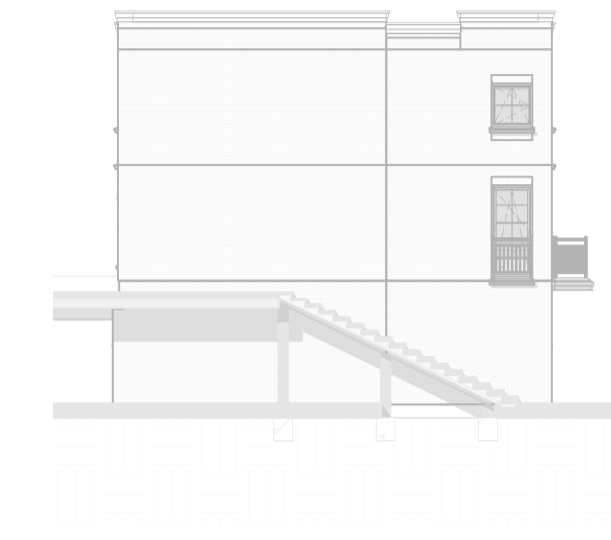


Linkergevel
1:200

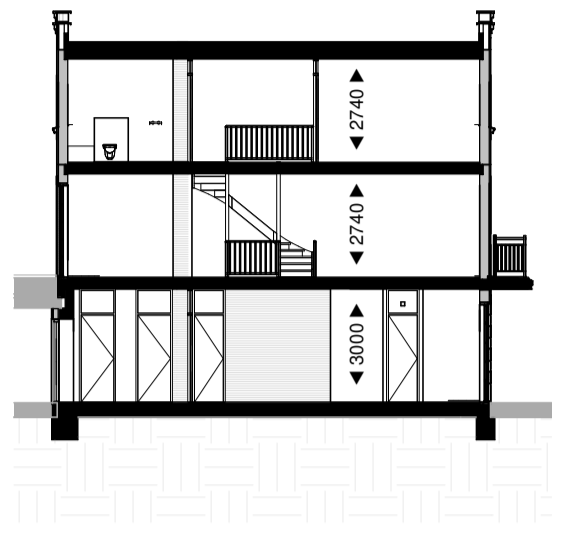


Doorsnede
1:200

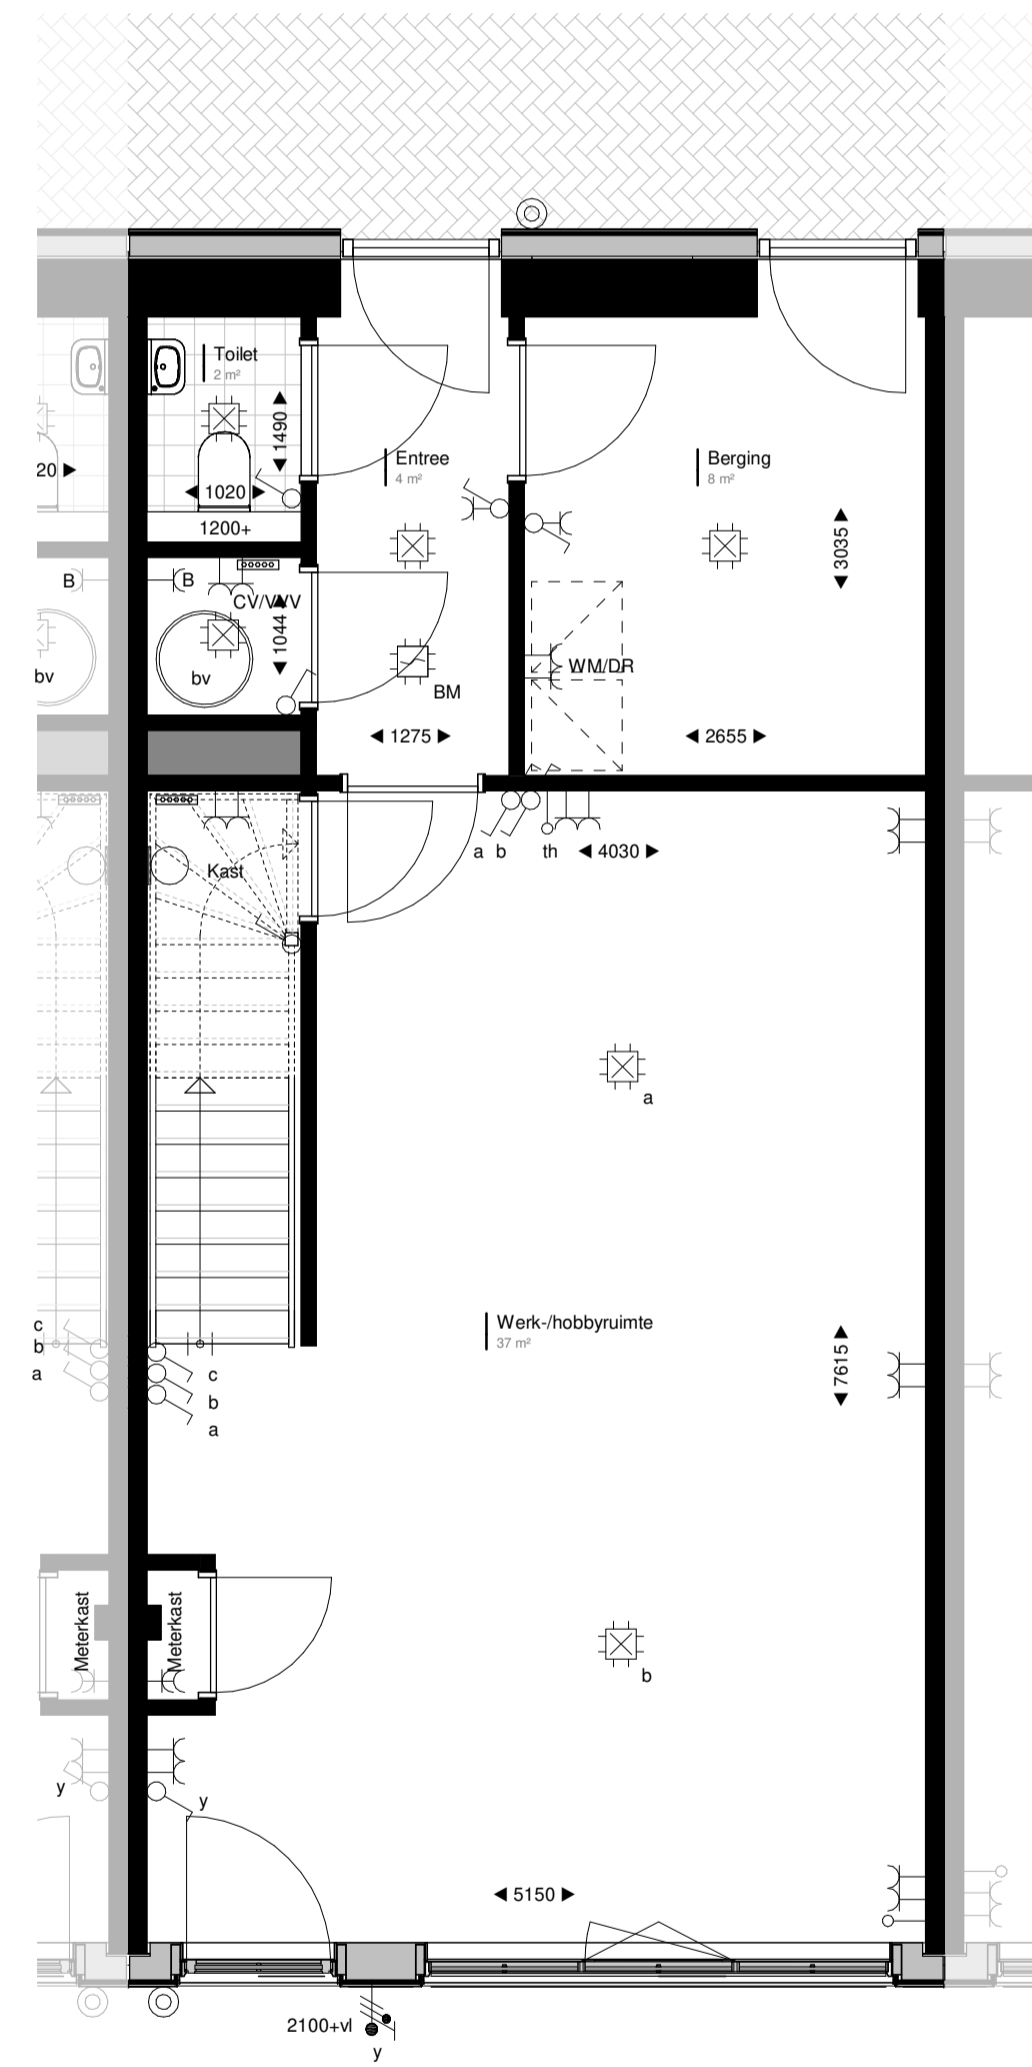

Begane grond
1:50

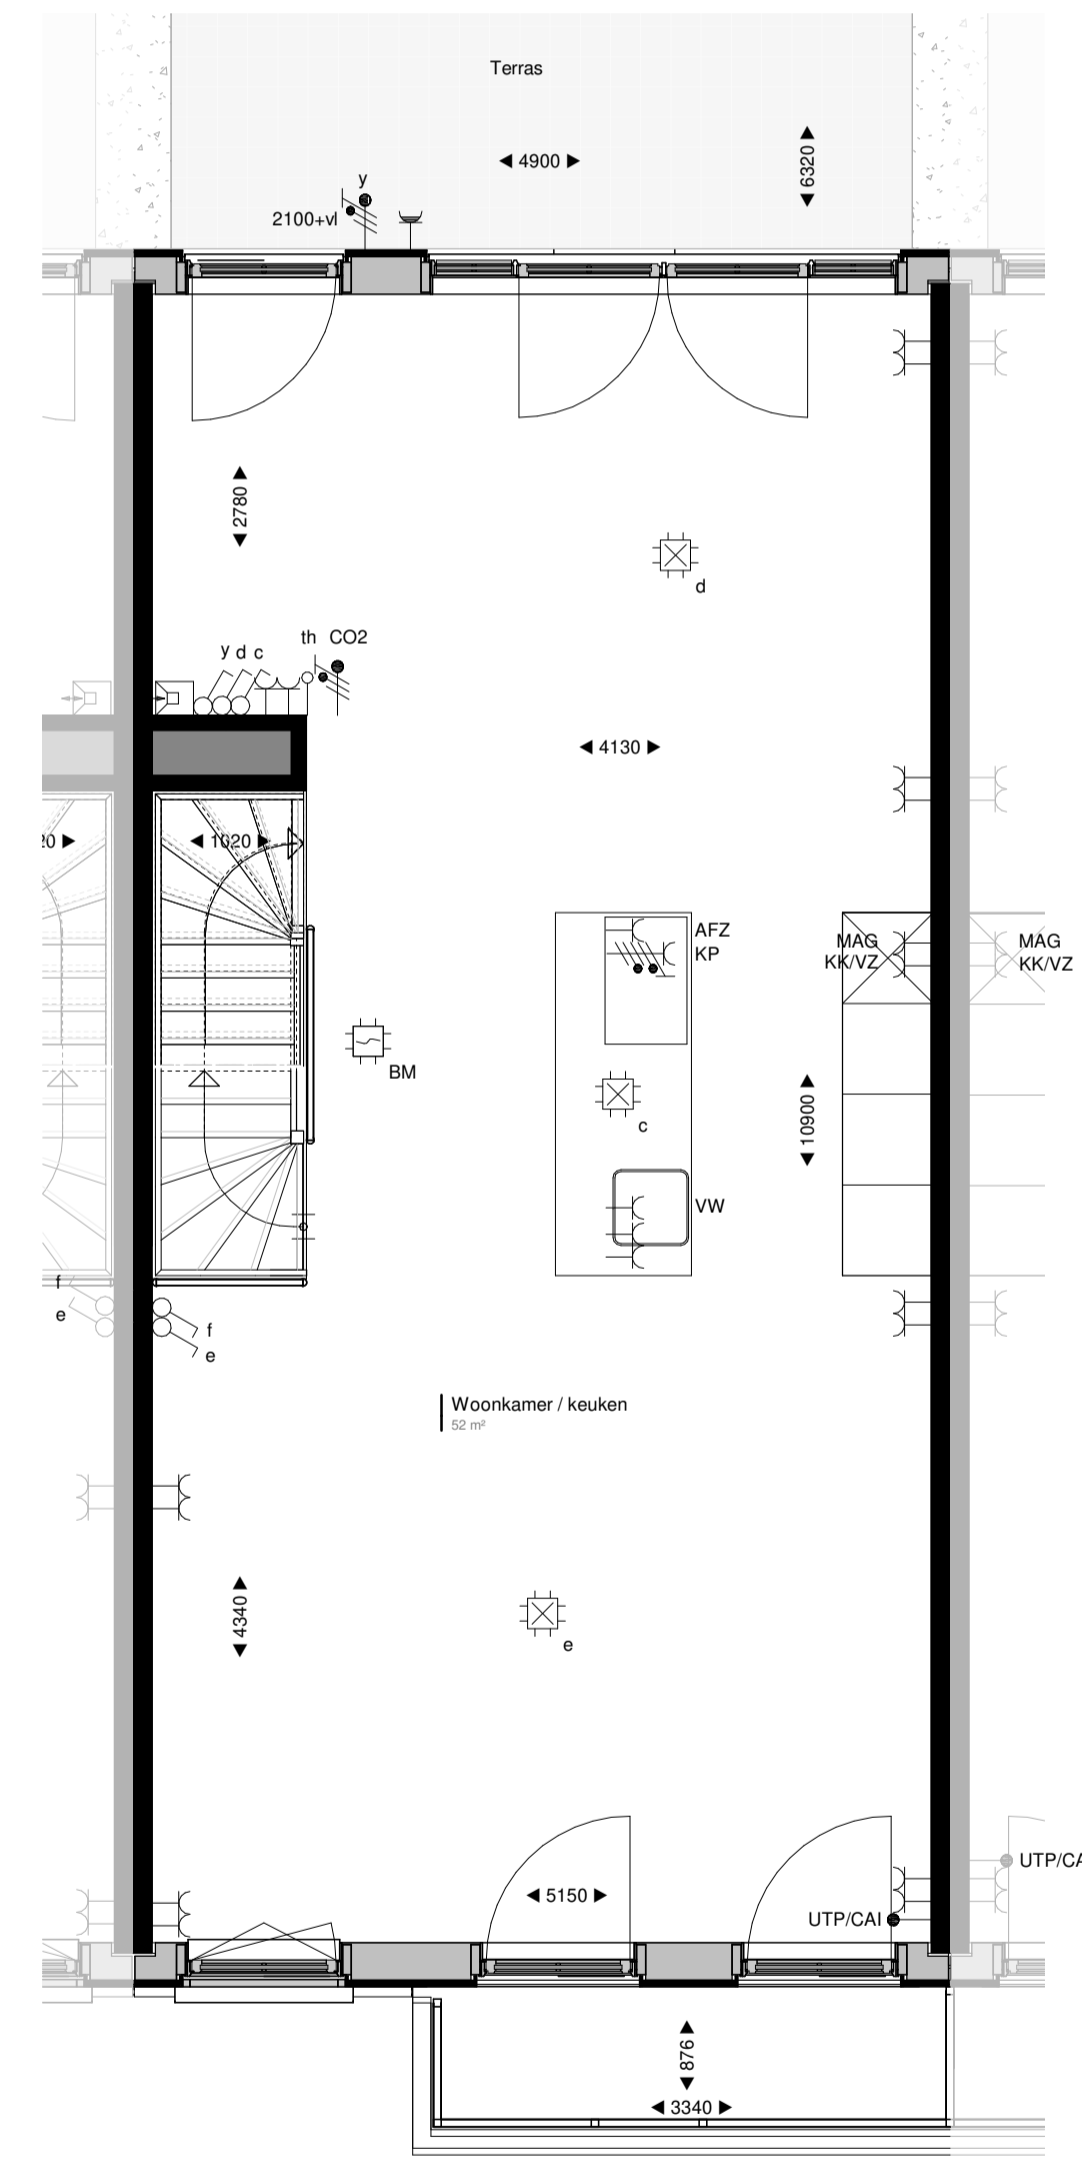

Eerste verdieping
1:50

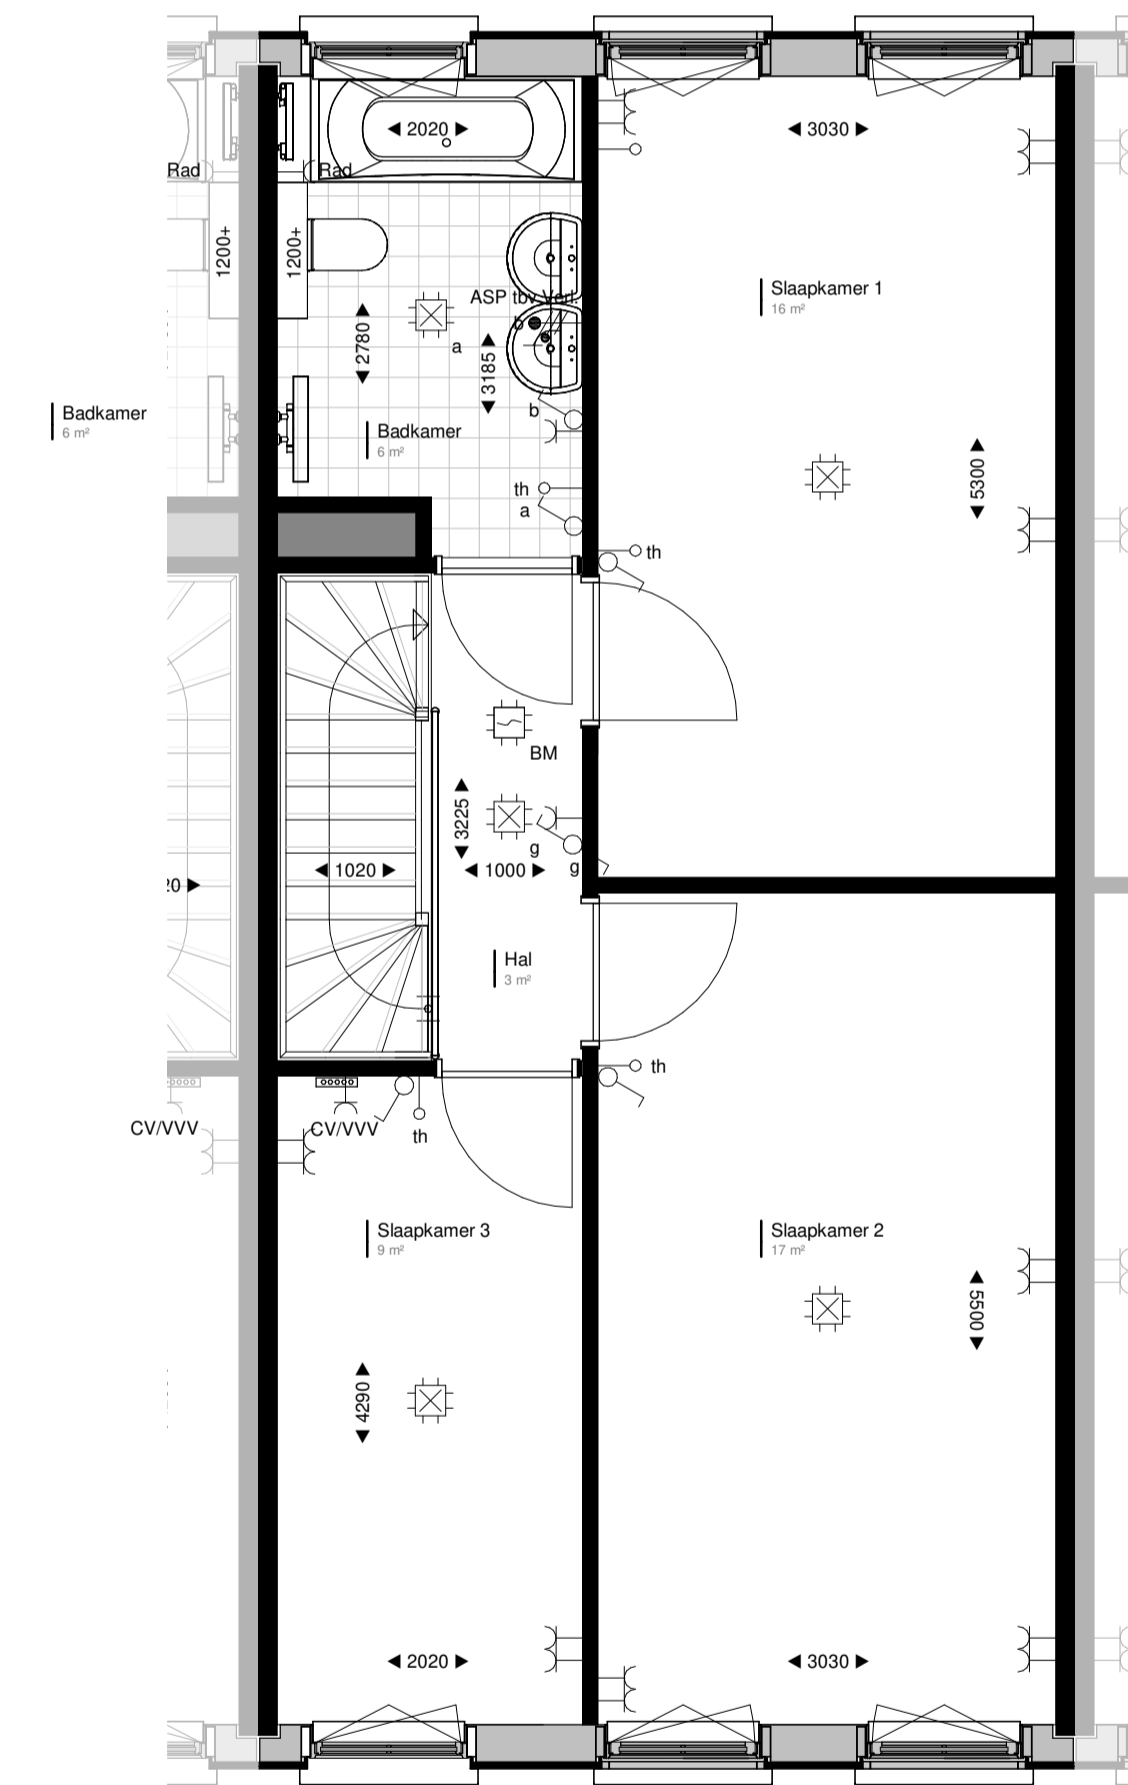

Tweede verdieping
1:50

RENVOOI:			
	leidingschacht intern		enkelvoudige contactdoos met randaan
	hemelwaterafvoer		wandcontactdoos tbv koekast/vriezer
	optische rookmelder		wandcontactdoos tbv magnetron / oven
	bekrukker		wandcontactdoos tbv radiator
	plafondlichtpunt		wandcontactdoos tbv radiator
	wandlichtpunt		wandcontactdoos tbv vaatwasser
	aansluitpunt buitenverlichting / badkamer		dubbelvoudige contactdoos met randaan
	enkelvoudige schakelaar		hoogte hart contactdoos t.o.v. afgewerkte vloer
	wisselchakelaar		aansluitpunt kookplaat
	Th		opstelplaats radiator
	UTP/CAI		verdelers vloerverwarming
	bedrade leiding UTP / CAI		opstelruimte boiler
	onbedrade buisleiding		opstelruimte wasmachine / wasdroger
	opbouw		
	intercom		
	aansluitpunt luchtwisselaars-/CO2 meter		



Datum: 23-09-2021
 Fase: DO
 Tekeningsnummer: **Verkooptekening Type O1**
 Opdrachtgever: Banbouw Nuenen
 Project: Oranjekade
 Formaat: A1
 Schaal: 1:50 / 1:200
 Tekeningnummer: **VK.O.04**
 Projectnummer: 1621