




Voorgevel
1:200




Rechtergevel
1:200




Achtergevel
1:200

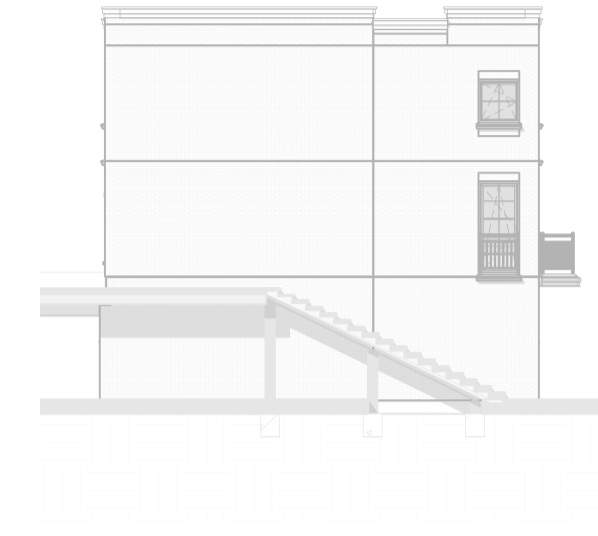


Linkergevel
1:200

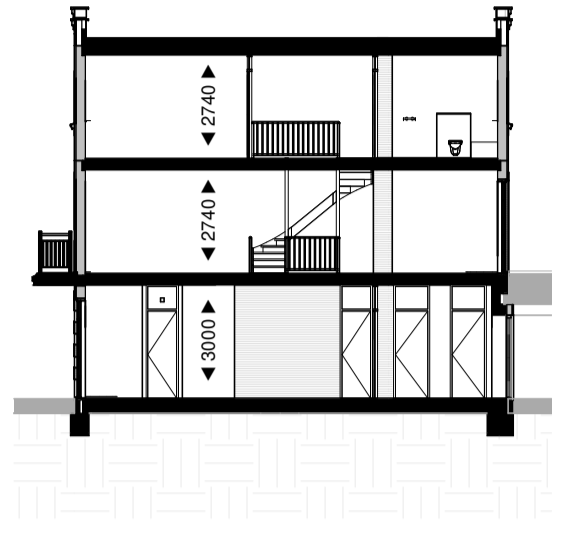


Doorsnede
1:200

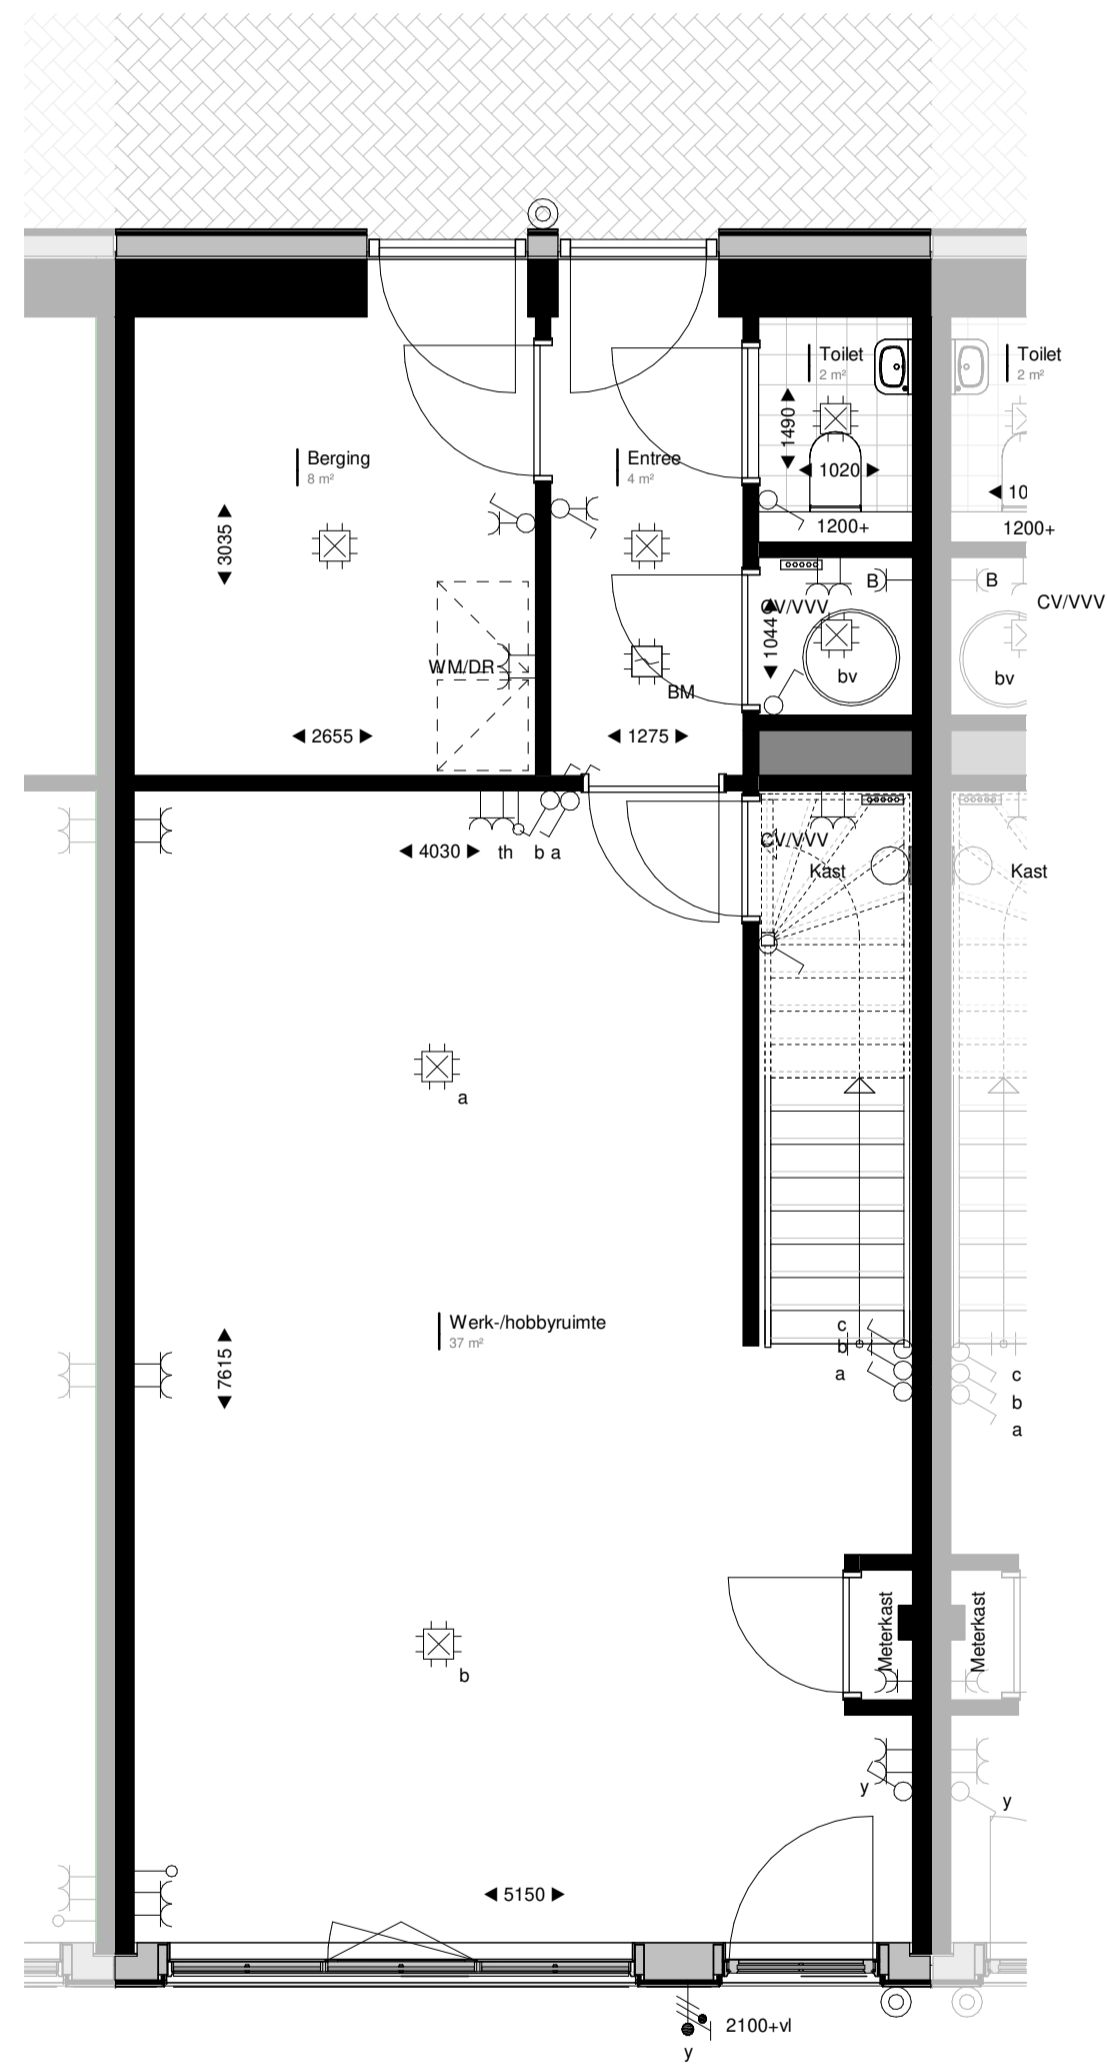

Begane grond
1:50

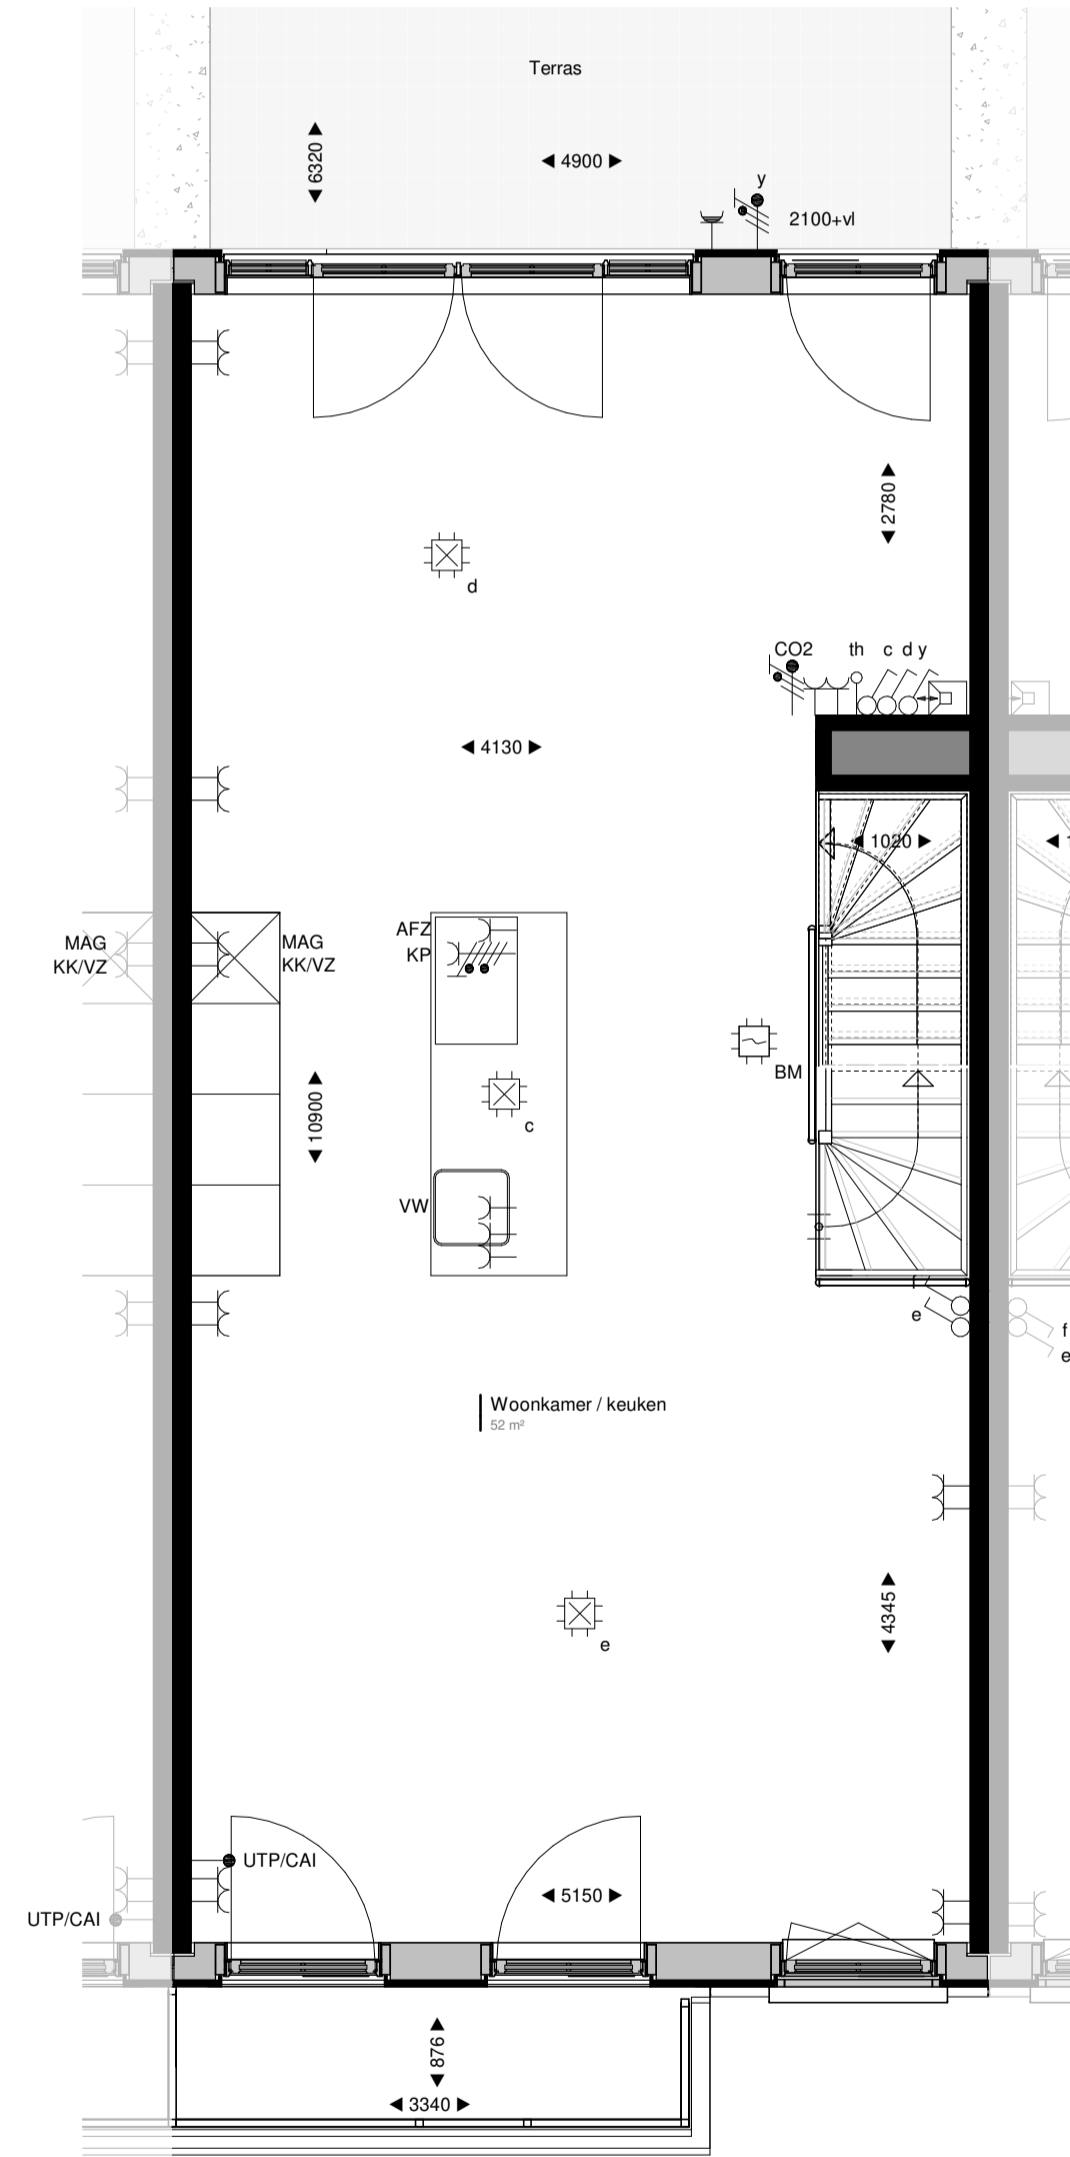

Eerste verdieping
1:50

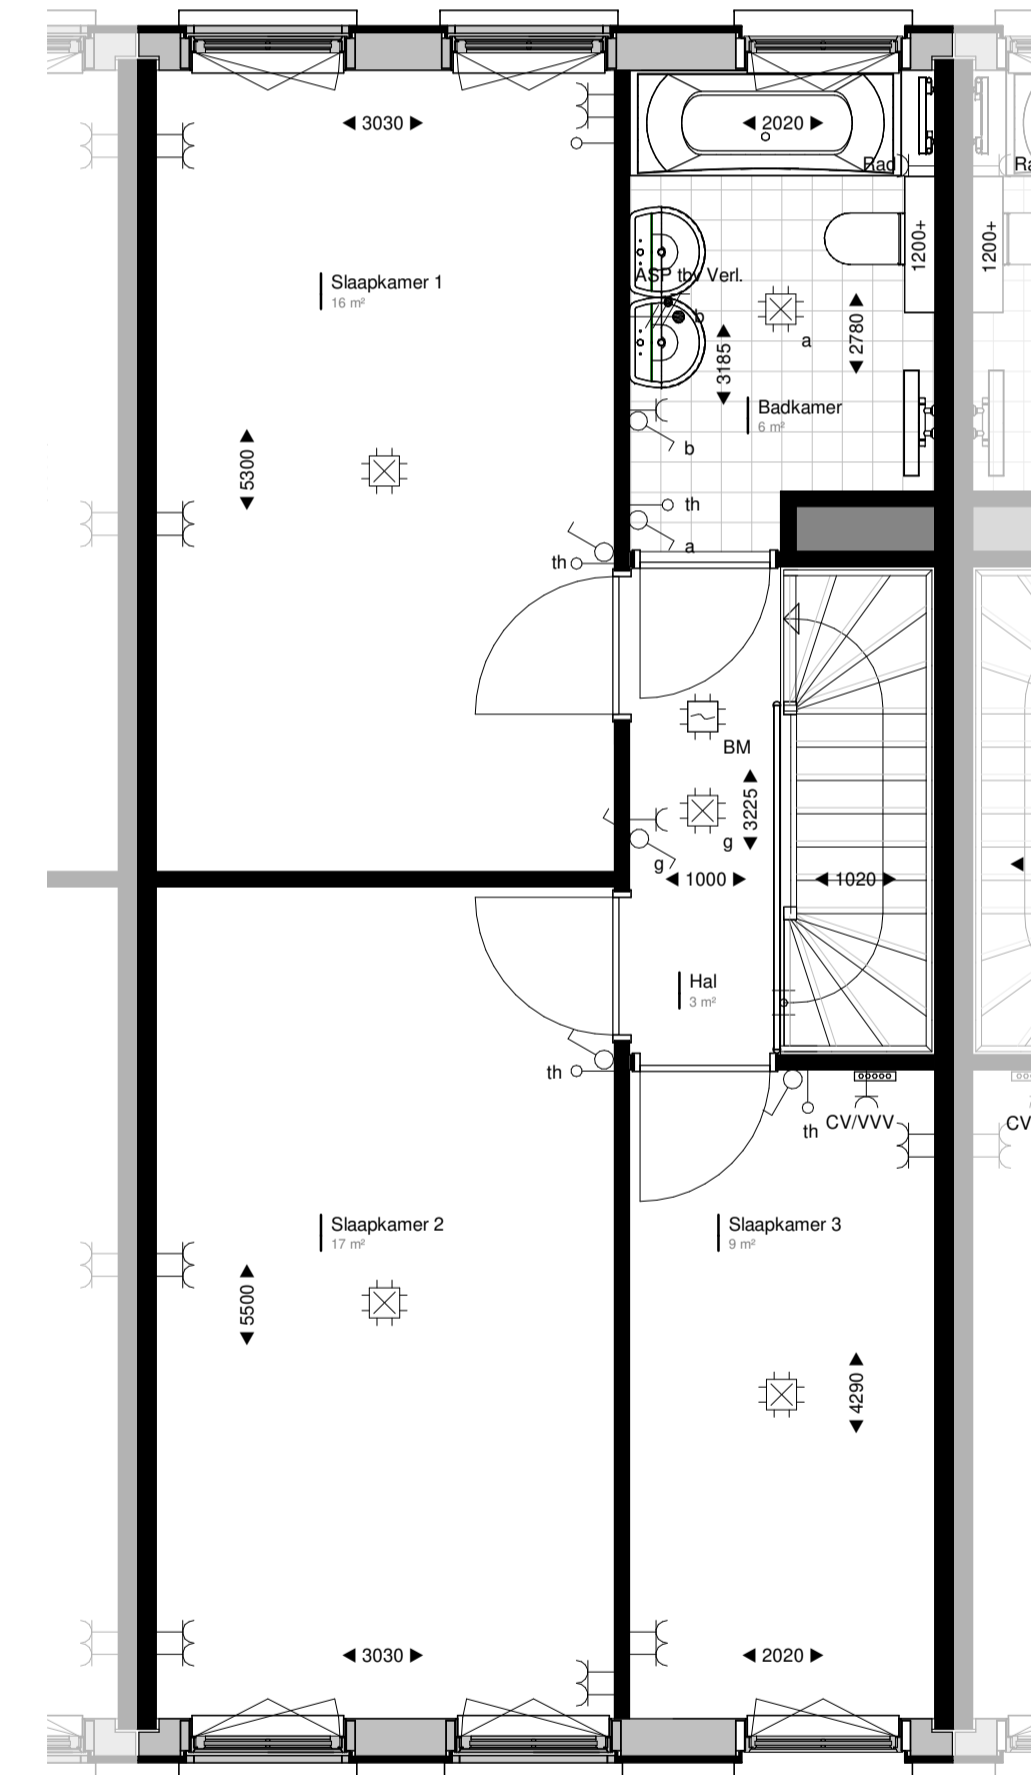

Tweede verdieping
1:50

RENVOOI:

- | | |
|--|---|
| <ul style="list-style-type: none"> — leidingsschacht intern ⊕ hemelwaterafvoer ⊗ optische rookmelder ⊙ bedrukker ⊙ plafondlichtpunt ⊙ wandlichtpunt ⊙ aansluitpunt buitenverlichting / badkamer ⊙ enkelvoudige schakelaar ⊙ Th thermostaat ⊙ UTP/CAI bedrade leiding UTP / CAI ⊙ onbedrade busleiding Opb opbouw ⊙ intercom ⊙ aansluitpunt licht/waletes-/CO₂ meter | <ul style="list-style-type: none"> — KK enkelvoudige contactdoos met randaarde — MAG wandcontactdoos tbv koelkast/vriezer — AFZ wandcontactdoos tbv magnetron / oven — RW wandcontactdoos tbv kookafzuiging — VW wandcontactdoos tbv radiator — (300) dubbelvoudige contactdoos met randaarde — KP aansluitpunt kookplaat — verdeler vloerverwarming ⊙ opstelruimte bollenvat ⊙ opstelruimte wasmachine / wasdroger |
|--|---|



**OK
ORANJE
KADE**

Datum
23-09-2021

Fase
DO

Tekening
**Verkooptekening
Type O1**

Oprachtgever
**Banbouw
Nuenen**

Schaal
1:50 / 1:200

Tekeningnummer
VK.O.05

Project
Oranjekade

Projectnummer
1621