




Voorgevel  
1:200




Rechtergevel  
1:200




Achtergevel  
1:200

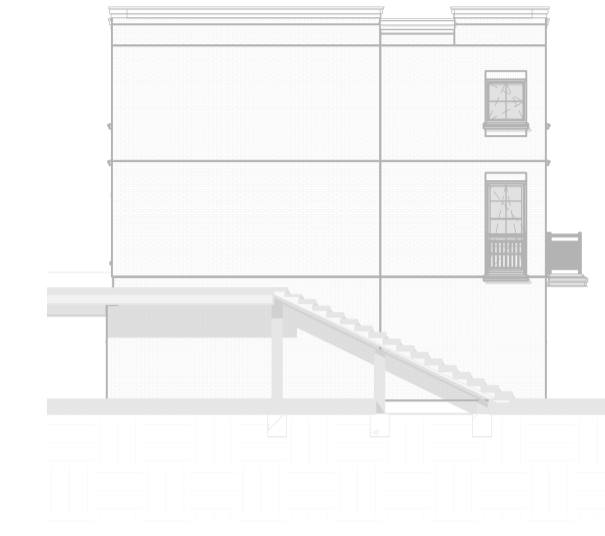


Linkergevel  
1:200

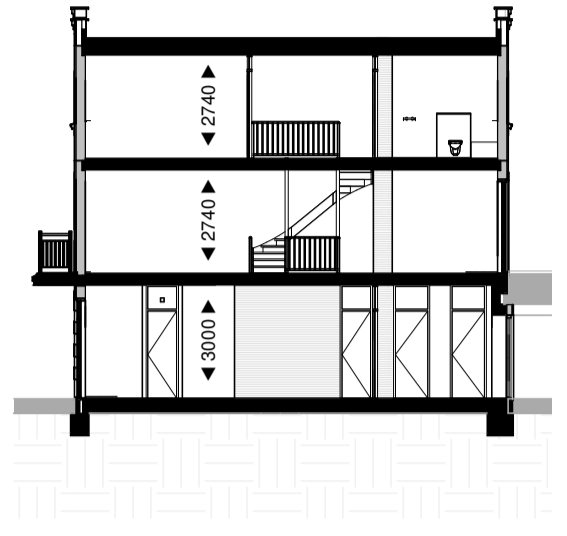


Doorsnede  
1:200

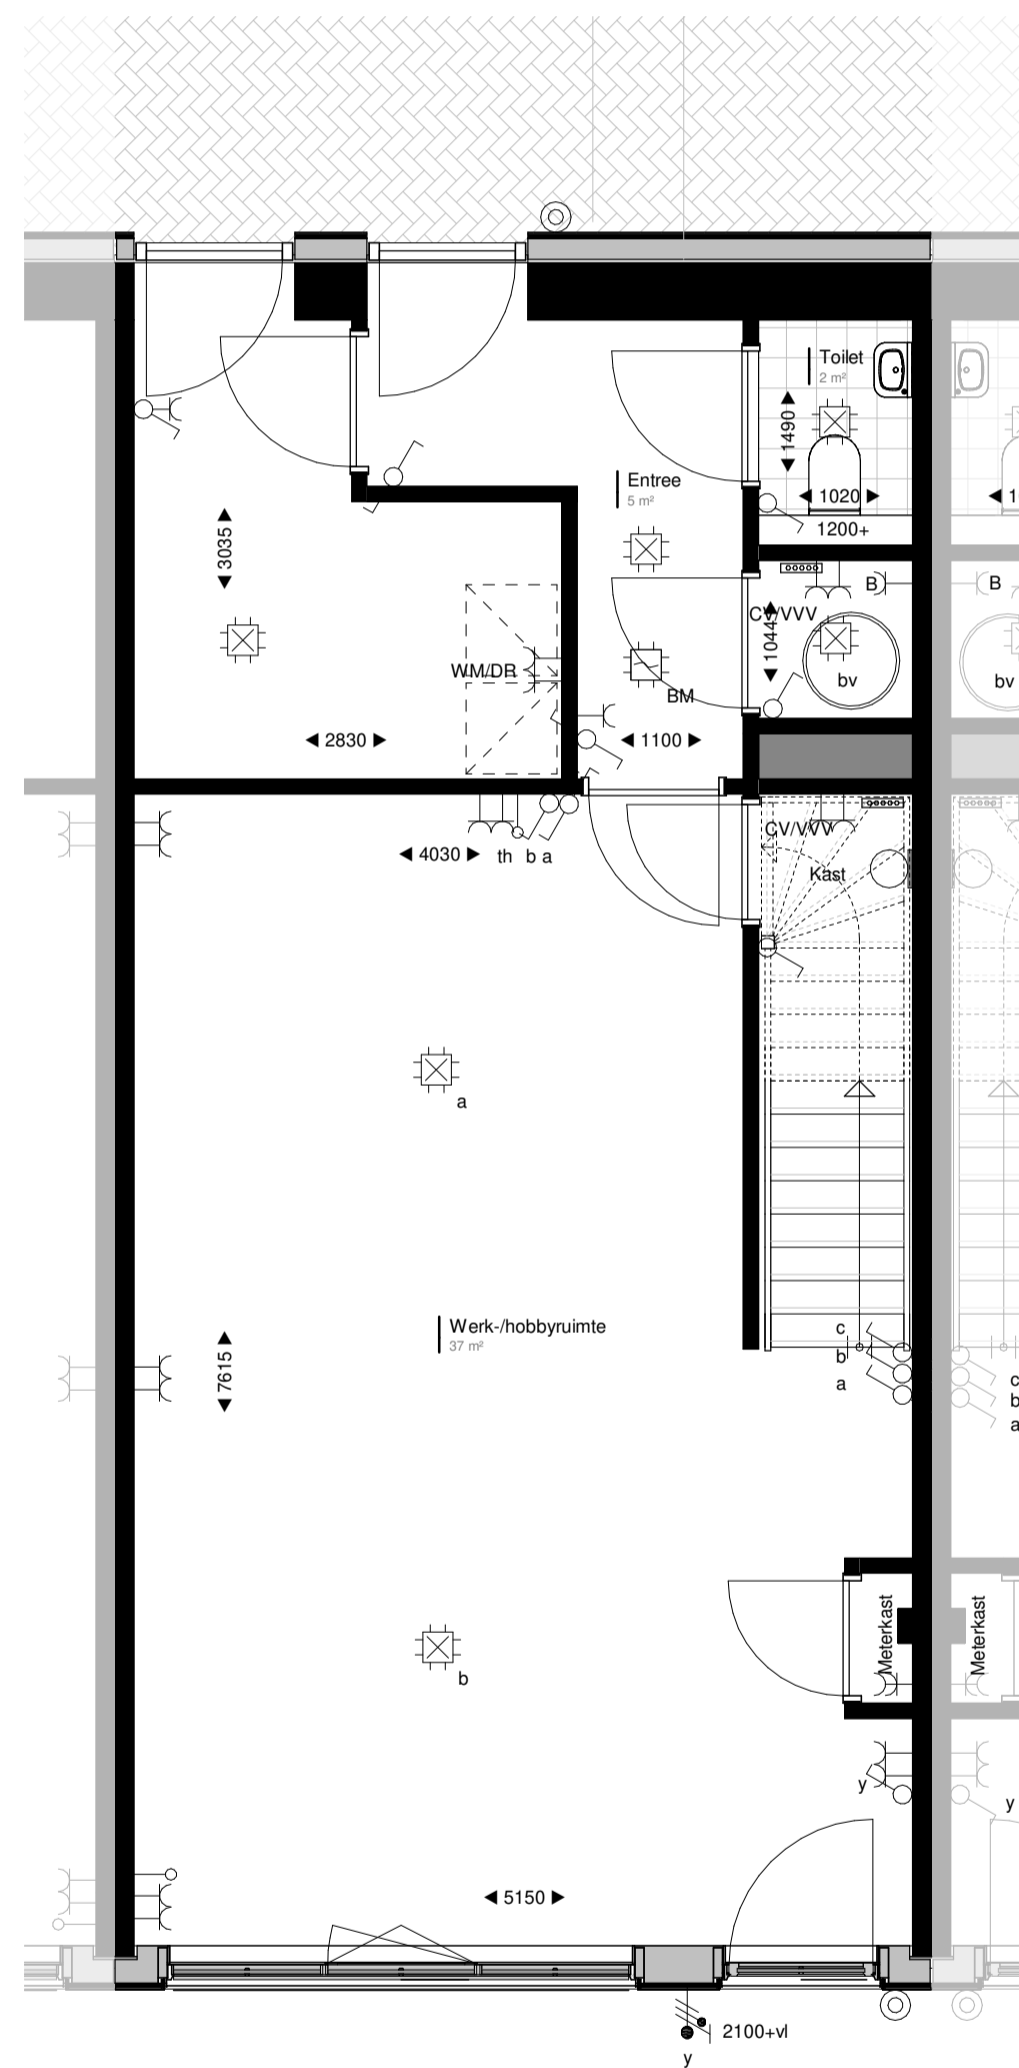

Begane grond  
1:50

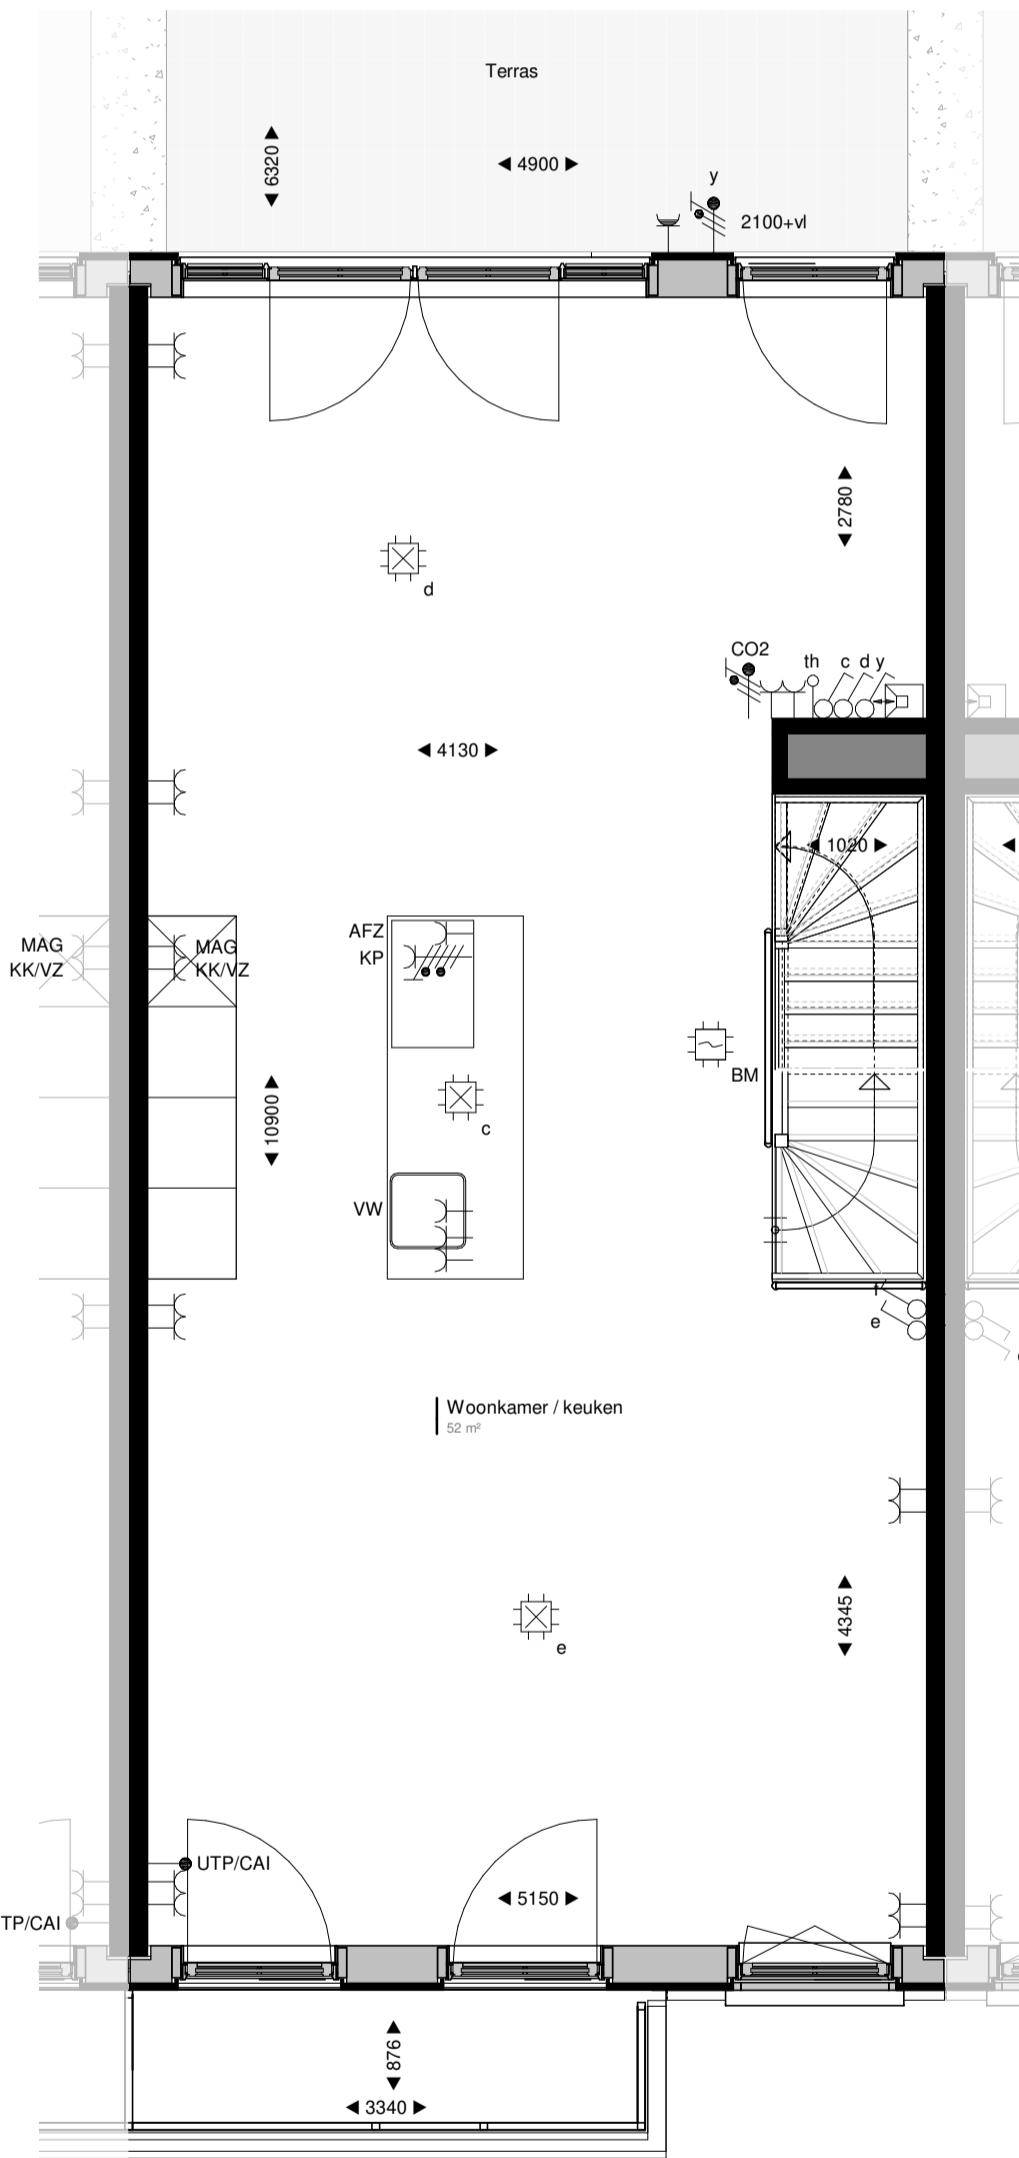

Eerste verdieping  
1:50

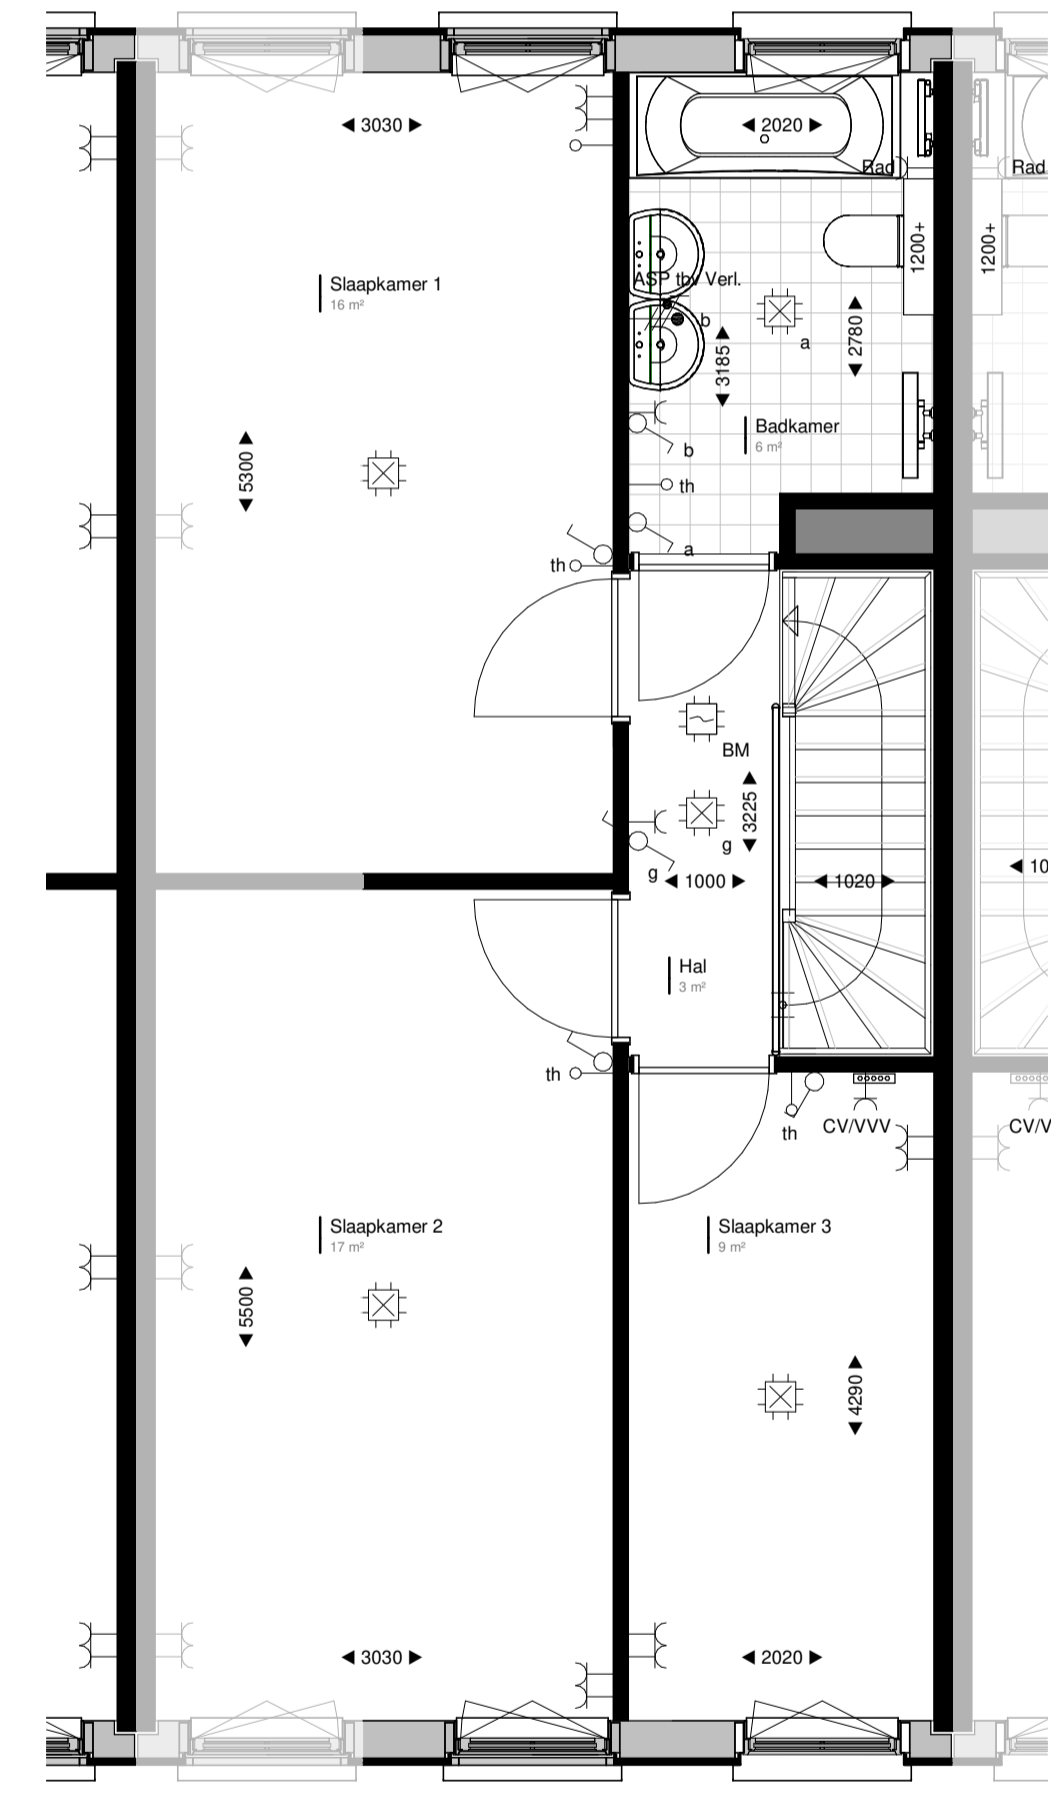

Tweede verdieping  
1:50

**RENVOOI:**

	leidingschacht intern		enkelvoudige contactdoos met randsaande
	hemelwaterafvoer		wandcontactdoos fiv koelekast/verw.therm
	optische rookmelder		wandcontactdoos fiv magnetron / oven
	bedrukker		wandcontactdoos fiv kookafzuiging
	plafondlichtpunt		wandcontactdoos fiv radiator
	wandlichtpunt		wandcontactdoos fiv vaatwasser
	aansluitpunt buitenverlichting / badkamer		dubbelvoudige contactdoos met randsaande
	enkelvoudige schakelaar		hoogte hart contactdoos t.o.v. afgewerkte vloer
	wisselschakelaar		aansluitpunt kookplaat
	thermostaat		opstelplaats radiator
	bedrade leiding UTP / CAI		verdel. vloerverwarming
	onbedrade buisleiding UTP / CAI		opstelruimte boilerkast
	opbouw		opstelruimte boilerkast
	intercom		opstelruimte wasmachine / wasdroger
	aansluitpunt luchtwaaier / CO2 meter		



**OK  
ORANJE  
KADE**

Datum: 23-09-2021  
Fase: DO  
Tekening: Verkooptekening Type O1  
Opdrachtgever: Banbouw Nuenen  
Project: Oranjekade

Formaat: A1  
Schaal: 1:50 / 1:200  
Tekeningsnummer: VK.O.07  
Projectnummer: 1621

Ontwerper: Christoph Kohl  
STADTPLANER ARCHITECTEN

Engineering: architecten en en  
architecten en ingenieurs