



Voorgevel  
1:200




Linker zijgevel  
1:200




Achtergevel  
1:200




Rechter zijgevel  
1:200

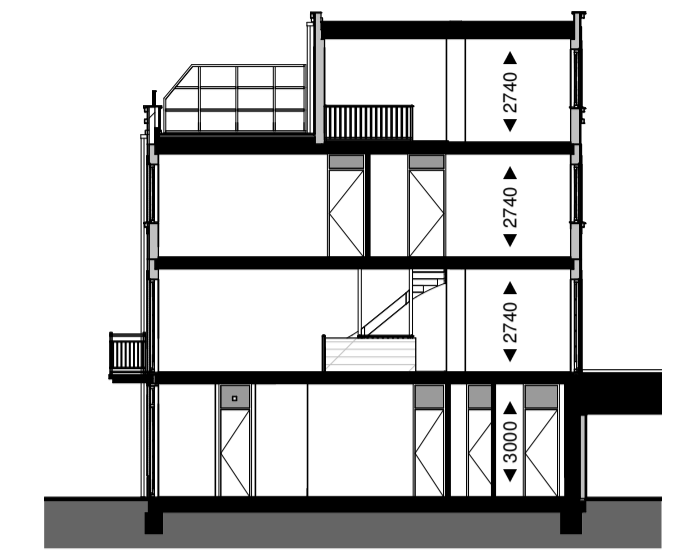


Doorsnede  
1:200

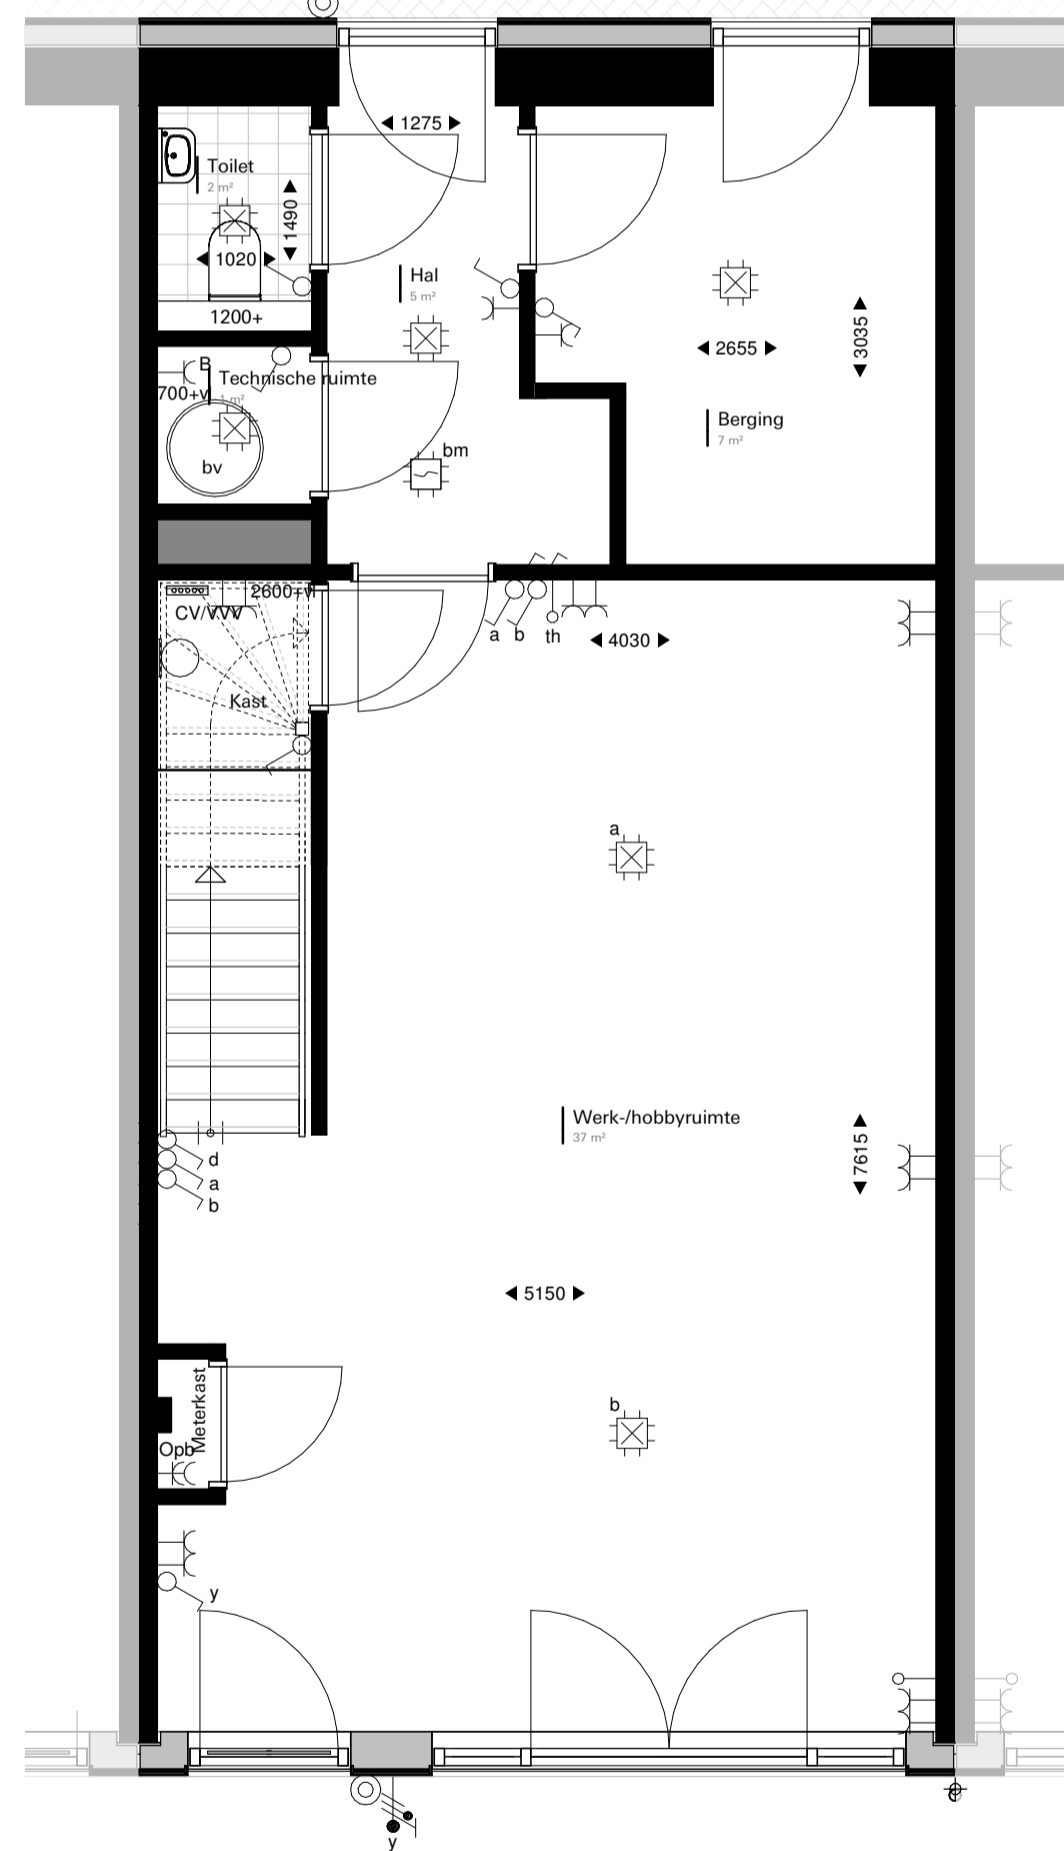


Begane grond  
1:50

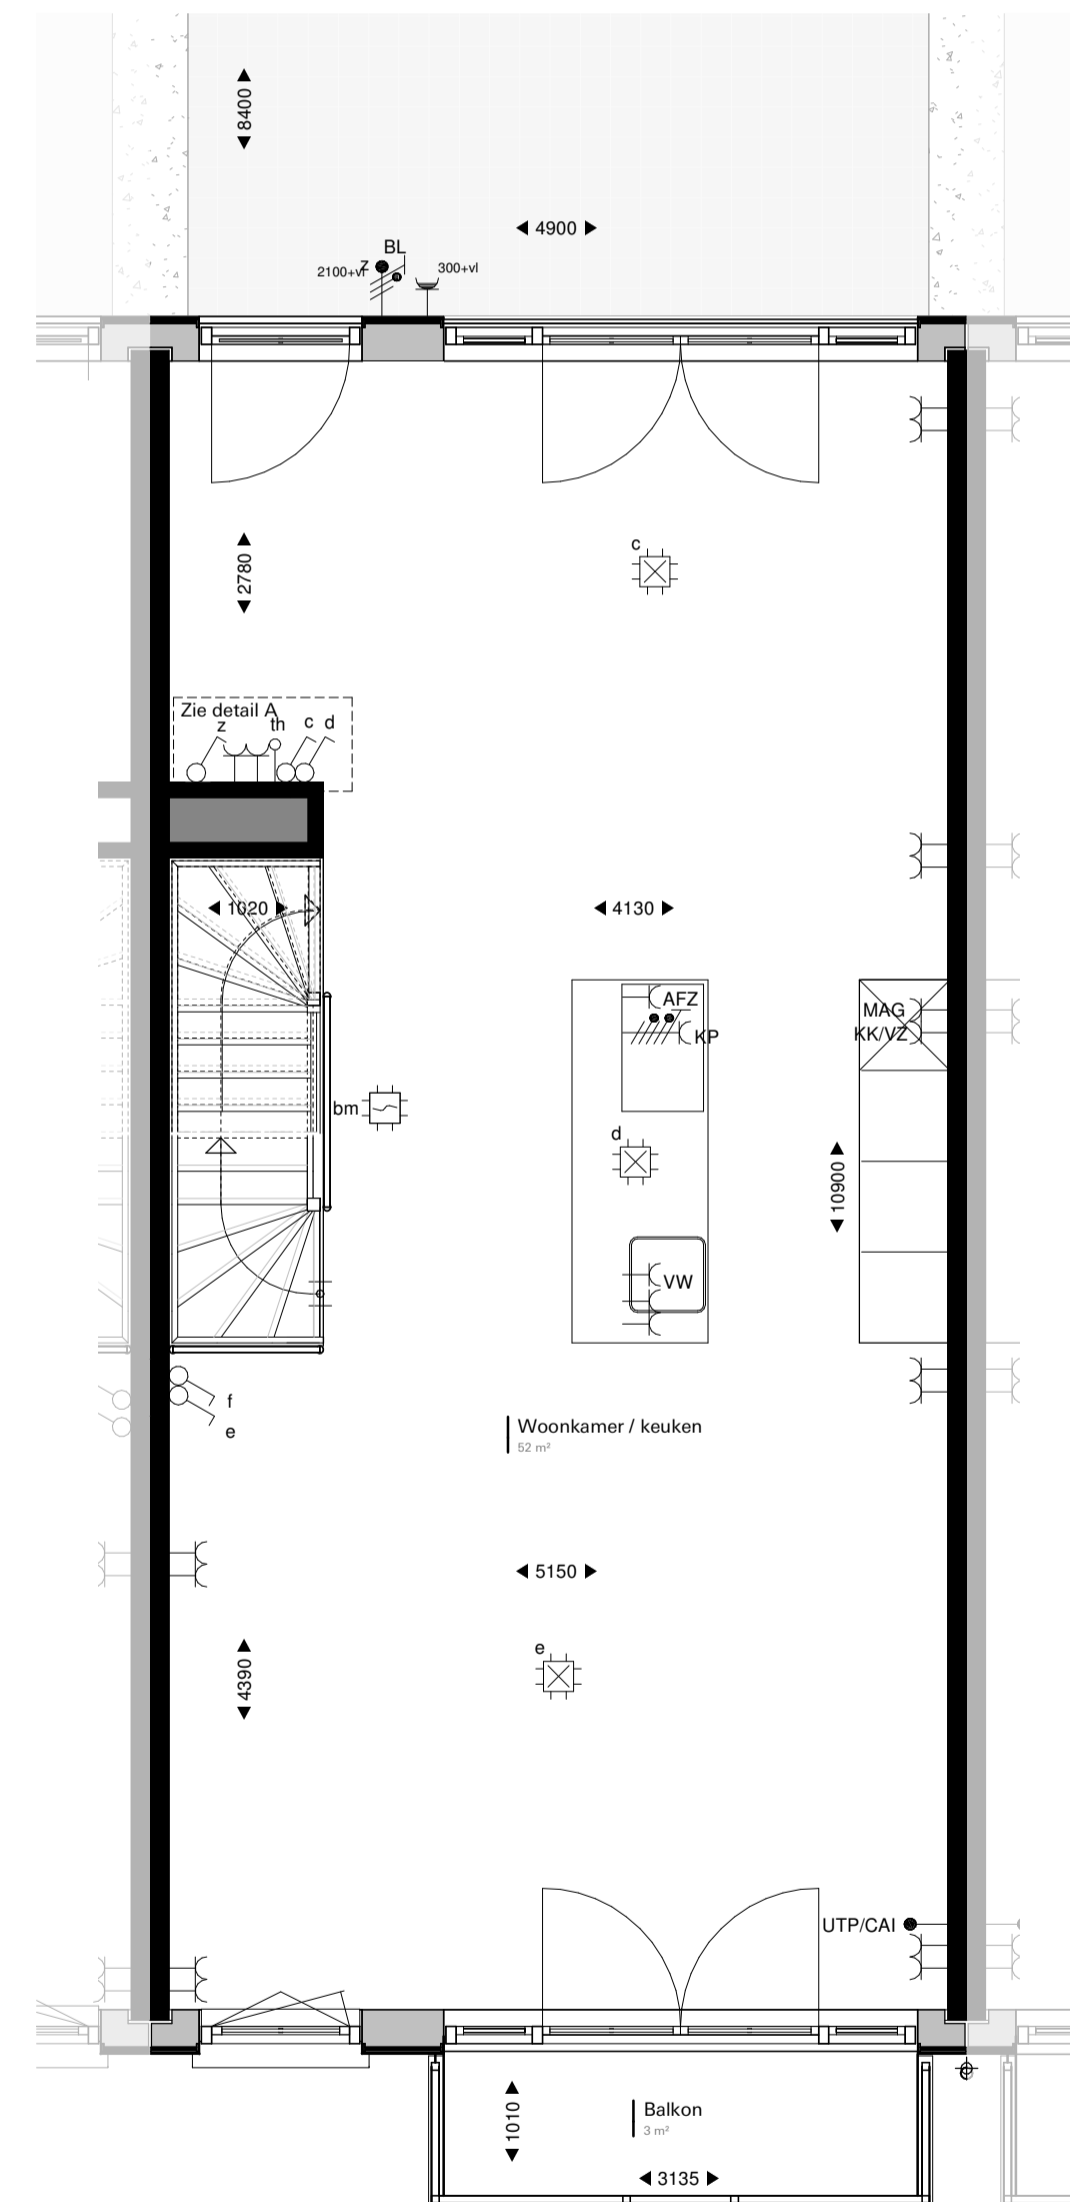

Verdieping 1  
1:50

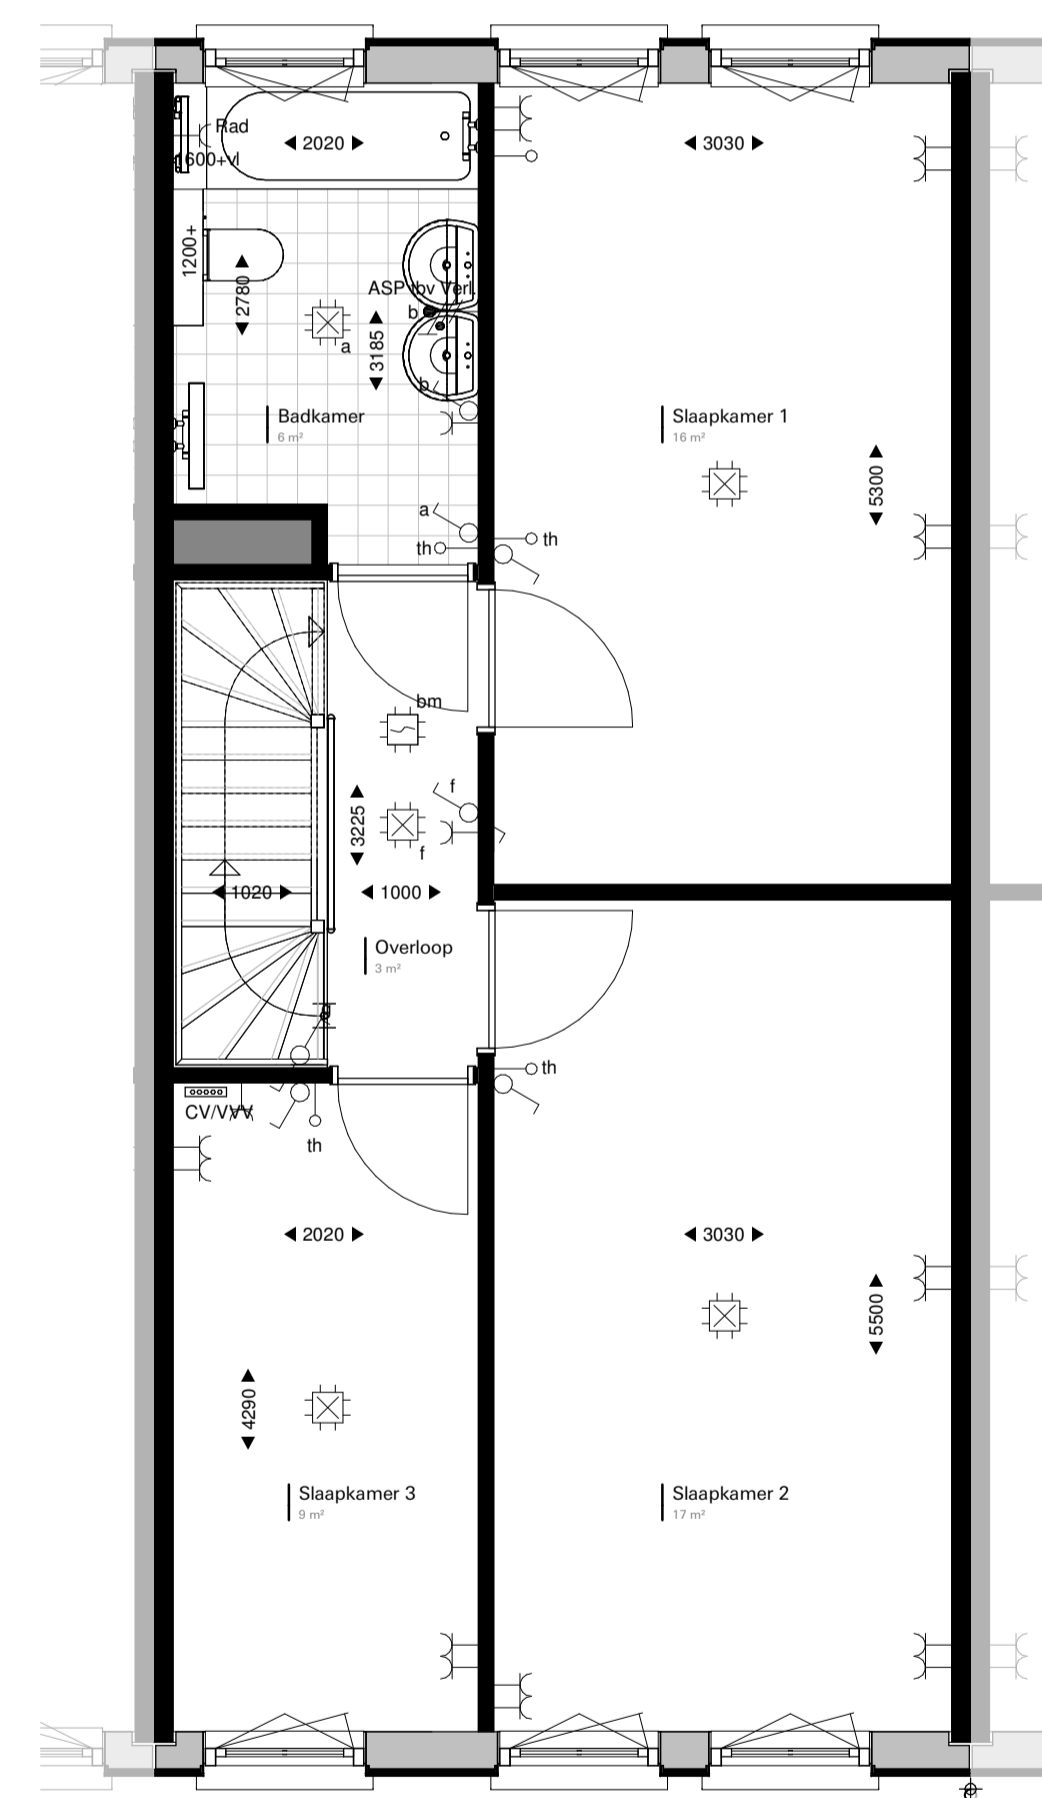

Verdieping 2  
1:50

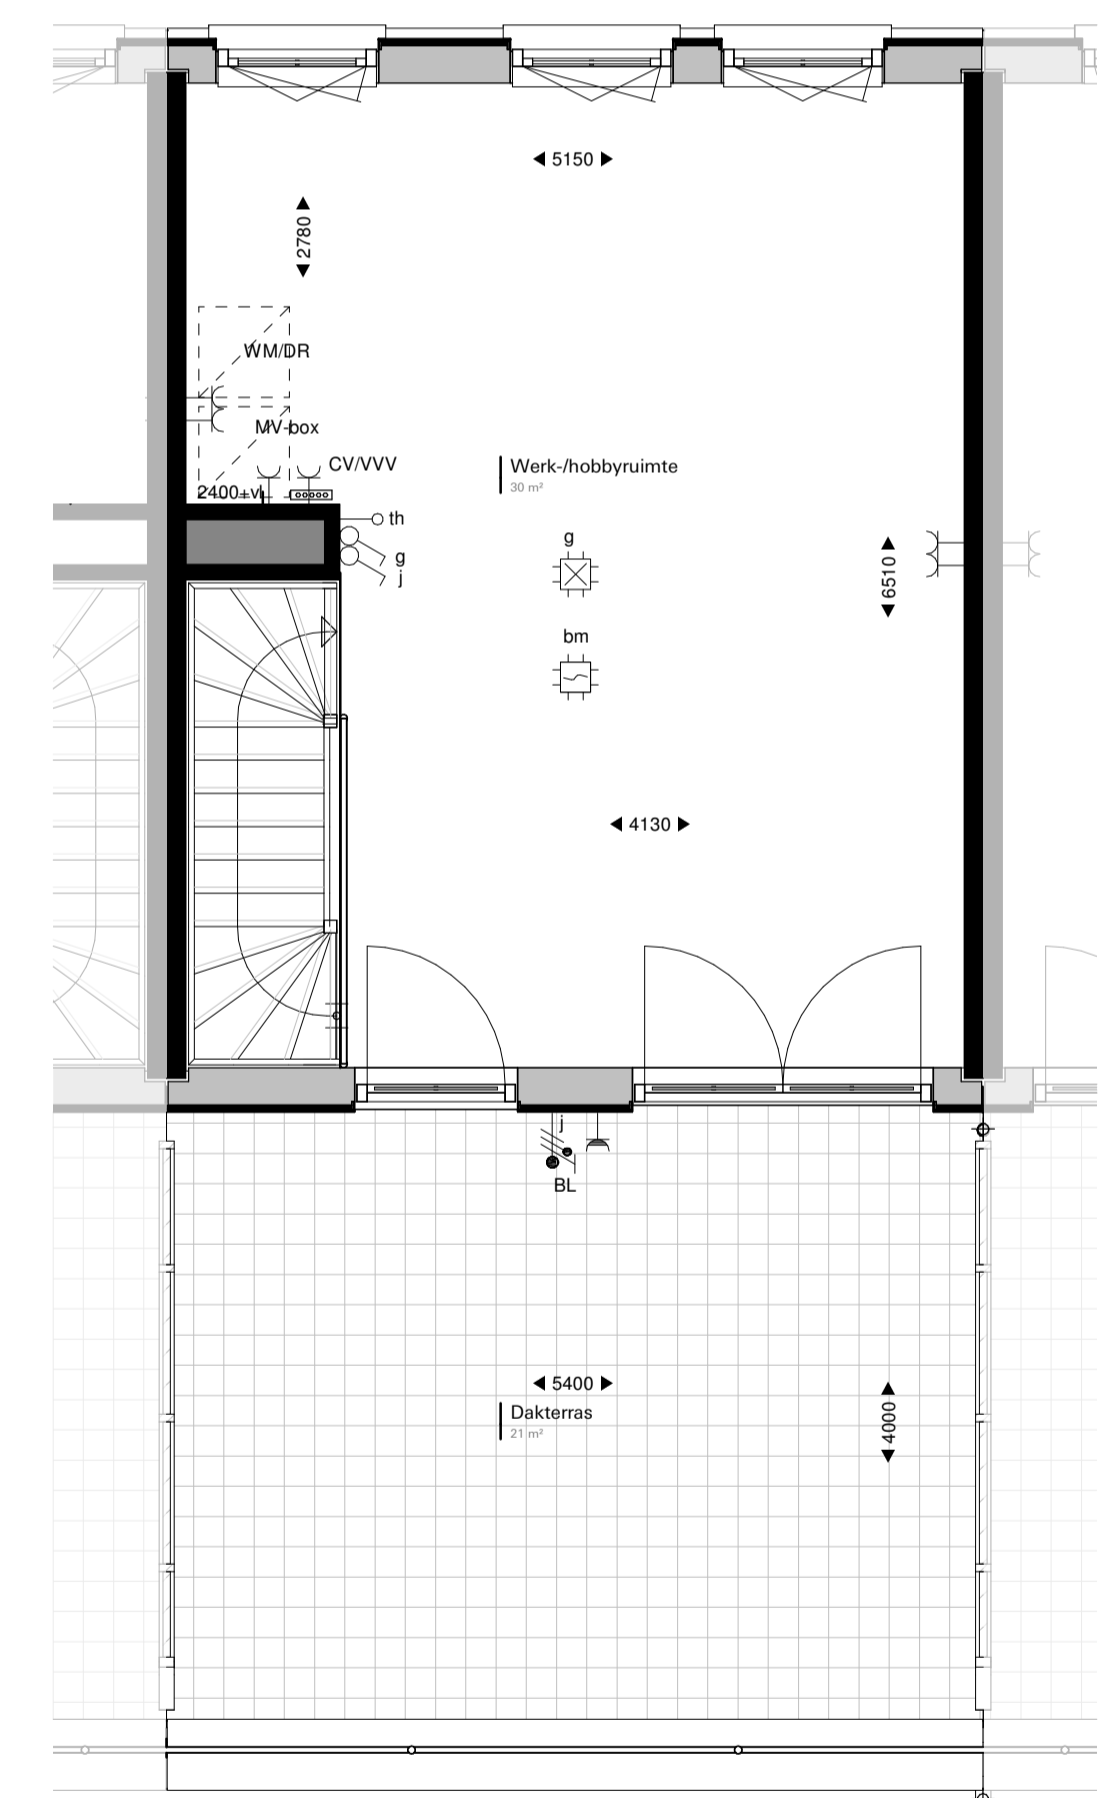

Verdieping 3  
1:50

RENVOOI:

- |   |   |  |  |   |
|---|---|--|--|---|
| <ul style="list-style-type: none"> <li>— leidschacht intern</li> <li>— hemelwaterafvoer</li> <li>— optische rookmelder</li> <li>— belddrukker</li> <li>— plafondlichtpunt</li> <li>— wandlichtpunt</li> <li>— aansluitpunt buitenverlichting / badkamer</li> <li>— enkelvoudige schakelaar</li> <li>— wisselschakelaar</li> </ul> | <ul style="list-style-type: none"> <li>— KK</li> <li>— MAG</li> <li>— AFZ</li> <li>— Rad</li> <li>— VW</li> <li>— (300)</li> <li>— KP</li> <li>— KP</li> <li>— opstelplaats radiator</li> </ul> | <ul style="list-style-type: none"> <li>— enkelvoudige contactdoos met randaarde</li> <li>— wandcontactdoos tbv koelkast/vriezer</li> <li>— wandcontactdoos tbv magnetron / oven</li> <li>— wandcontactdoos tbv kookafzuiging</li> <li>— wandcontactdoos tbv radiator</li> <li>— wandcontactdoos tbv vaatwasser</li> <li>— dubbelvoudige contactdoos met randaarde</li> <li>— hoogte hart contactdoos t.o.v. afgewerkte vloer</li> <li>— aansluitpunt kookplaat</li> <li>— opstelplaats radiator</li> </ul> | <ul style="list-style-type: none"> <li>— Th</li> <li>— UTP/CAI</li> <li>— Opb</li> <li>— 08888</li> <li>— bv</li> <li>— opstelruimte wasmachine / wasdroger</li> </ul> | <ul style="list-style-type: none"> <li>— thermostaat</li> <li>— bedrade leiding UTP / CAI</li> <li>— onbedrade buisleiding opbouw</li> <li>— verdelers vloerverwarming</li> <li>— opstelruimte boiler/vat</li> <li>— opstelruimte wasmachine / wasdroger</li> </ul> |
|---|---|--|--|---|



Fase  
**DO**

Tekening  
**Verkooptekening Type I1**

Opdrachtgever  
**BanBouw B.V. Nuenen**

Project  
**Oranjekade Blok I**